


## 7. 添付書類

- (1) 施行地区の位置図
- (2) 施行地区の区域図
  - 区域図
  - 区域図（公図写）
- (3) 施設建築物の設計図
  - 配置図
  - 北街区 B2 階平面図
  - 北街区 B1 階平面図
  - 1 階平面図
  - 2 階平面図
  - 3 階平面図
  - 北街区基準階平面図 (1) ～ (6)
  - 北街区 A-A' 断面図
  - 北街区 B-B' 断面図
  - 南街区 B2 階平面図
  - 南街区 B1 階平面図
  - 1 階平面図
  - 2 階平面図
  - 3 階平面図
  - 南街区基準階平面図 (1) ～ (4)
  - 南街区 A-A' 断面図
  - 南街区 B-B' 断面図
- (4) 施設建築敷地の設計図
  - 配置図
- (5) 公共施設の設計図
  - 案内図
  - 計画平面図（北側）
  - 計画平面図（東側 1）～（東側 2）
  - 縦断面図（1）～（5）
  - 標準断面図
- (6) 地下通路の配置図及び設計図
  - 配置図及び設計図

## (1) 施行地区の位置図

# 東京都市計画第一種市街地再開発事業 南池袋二丁目C地区第一種市街地再開発事業 位置図

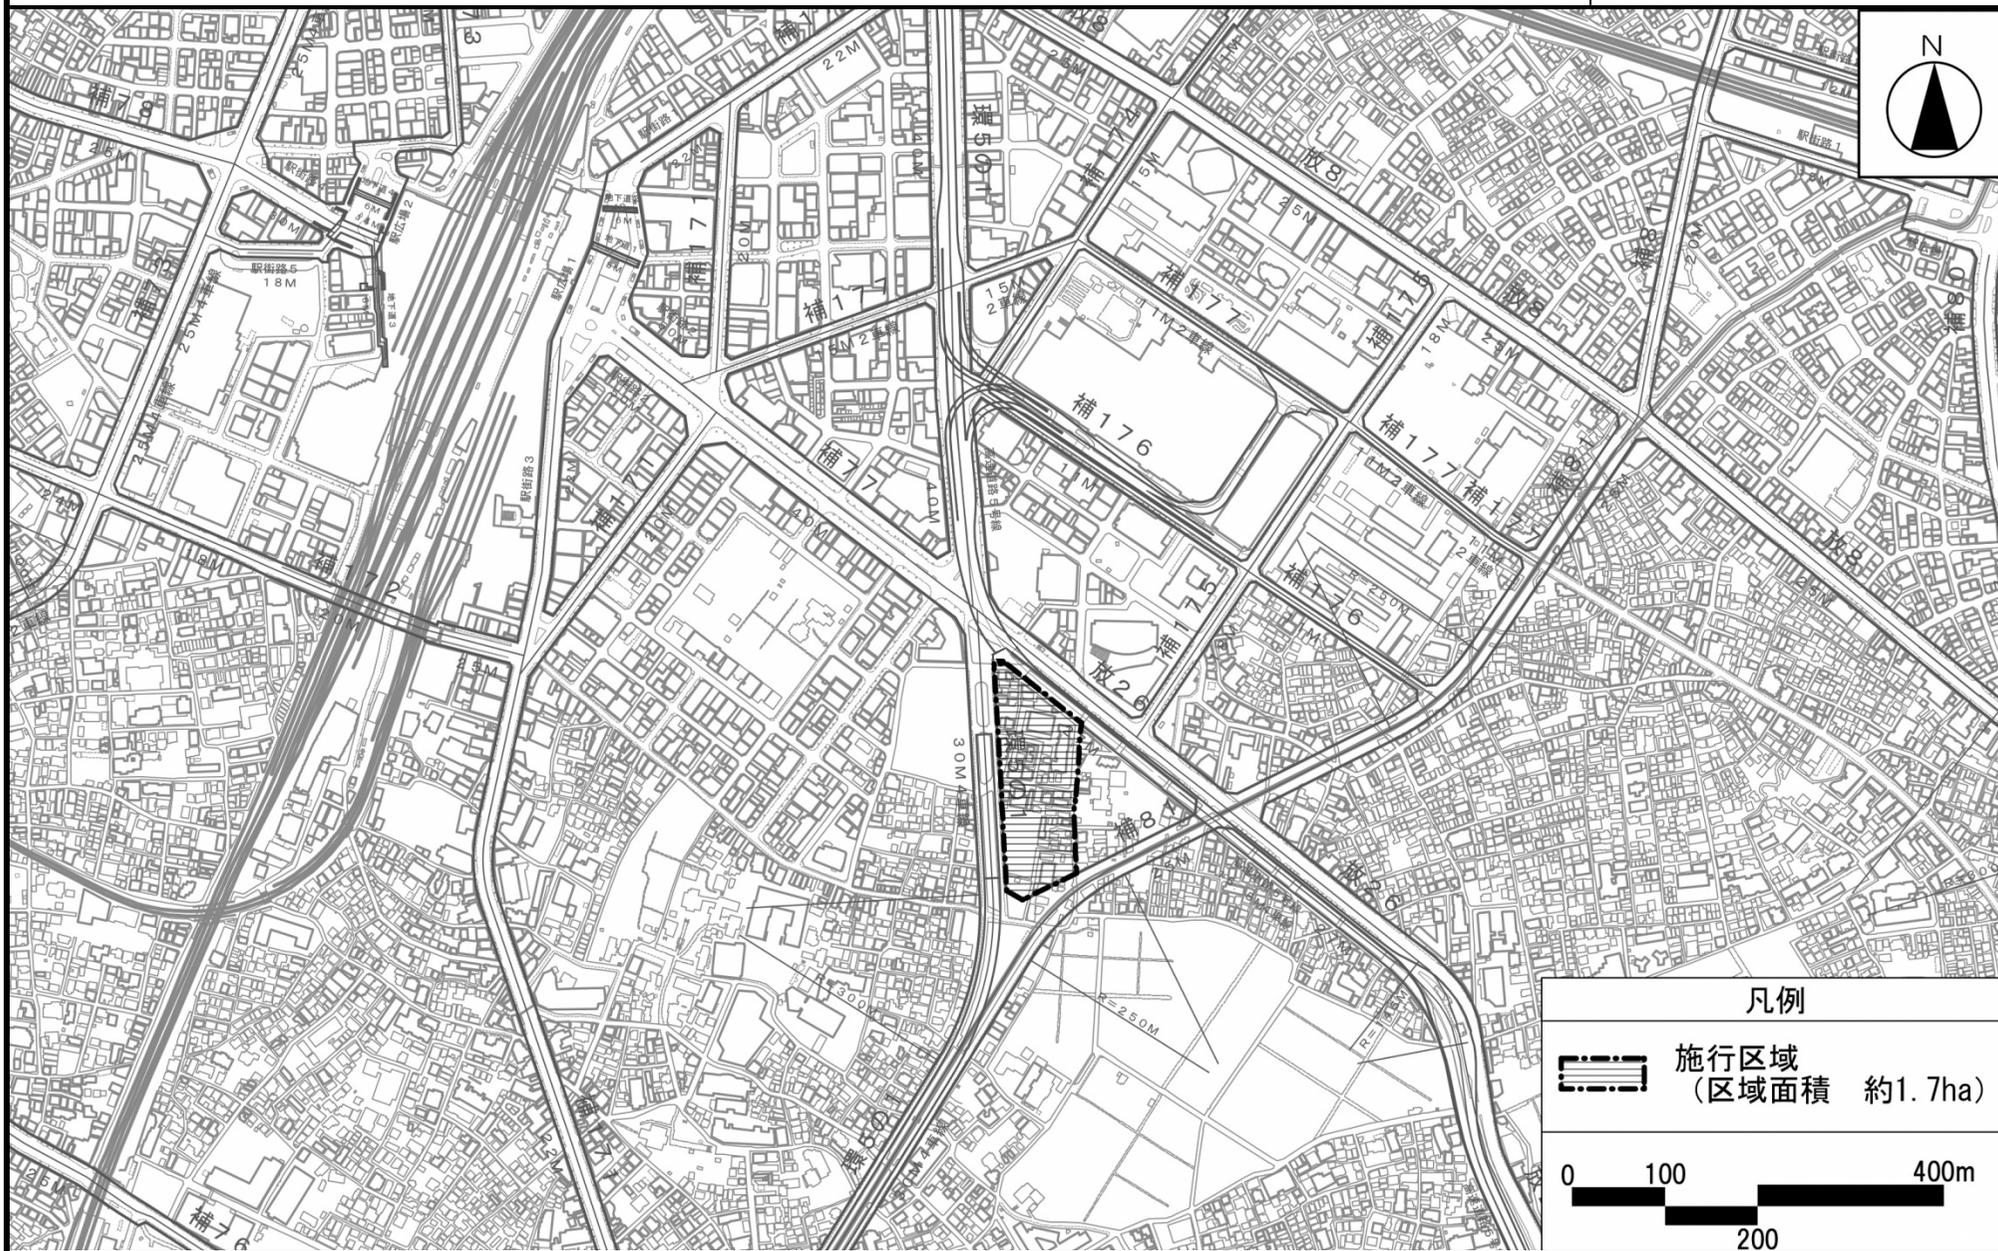

「この地図は、東京都知事の承認を受けて、東京都縮尺2,500分の1地形図を使用して作成したものである。ただし、計画線は都市計画道路の計画図から転記したものである。無断複製を禁ず。  
(承認番号) 29都市基交著第53号」「(承認番号) 29都市基街都第82号、平成29年6月22日」