



(3) 施設建築物の設計図

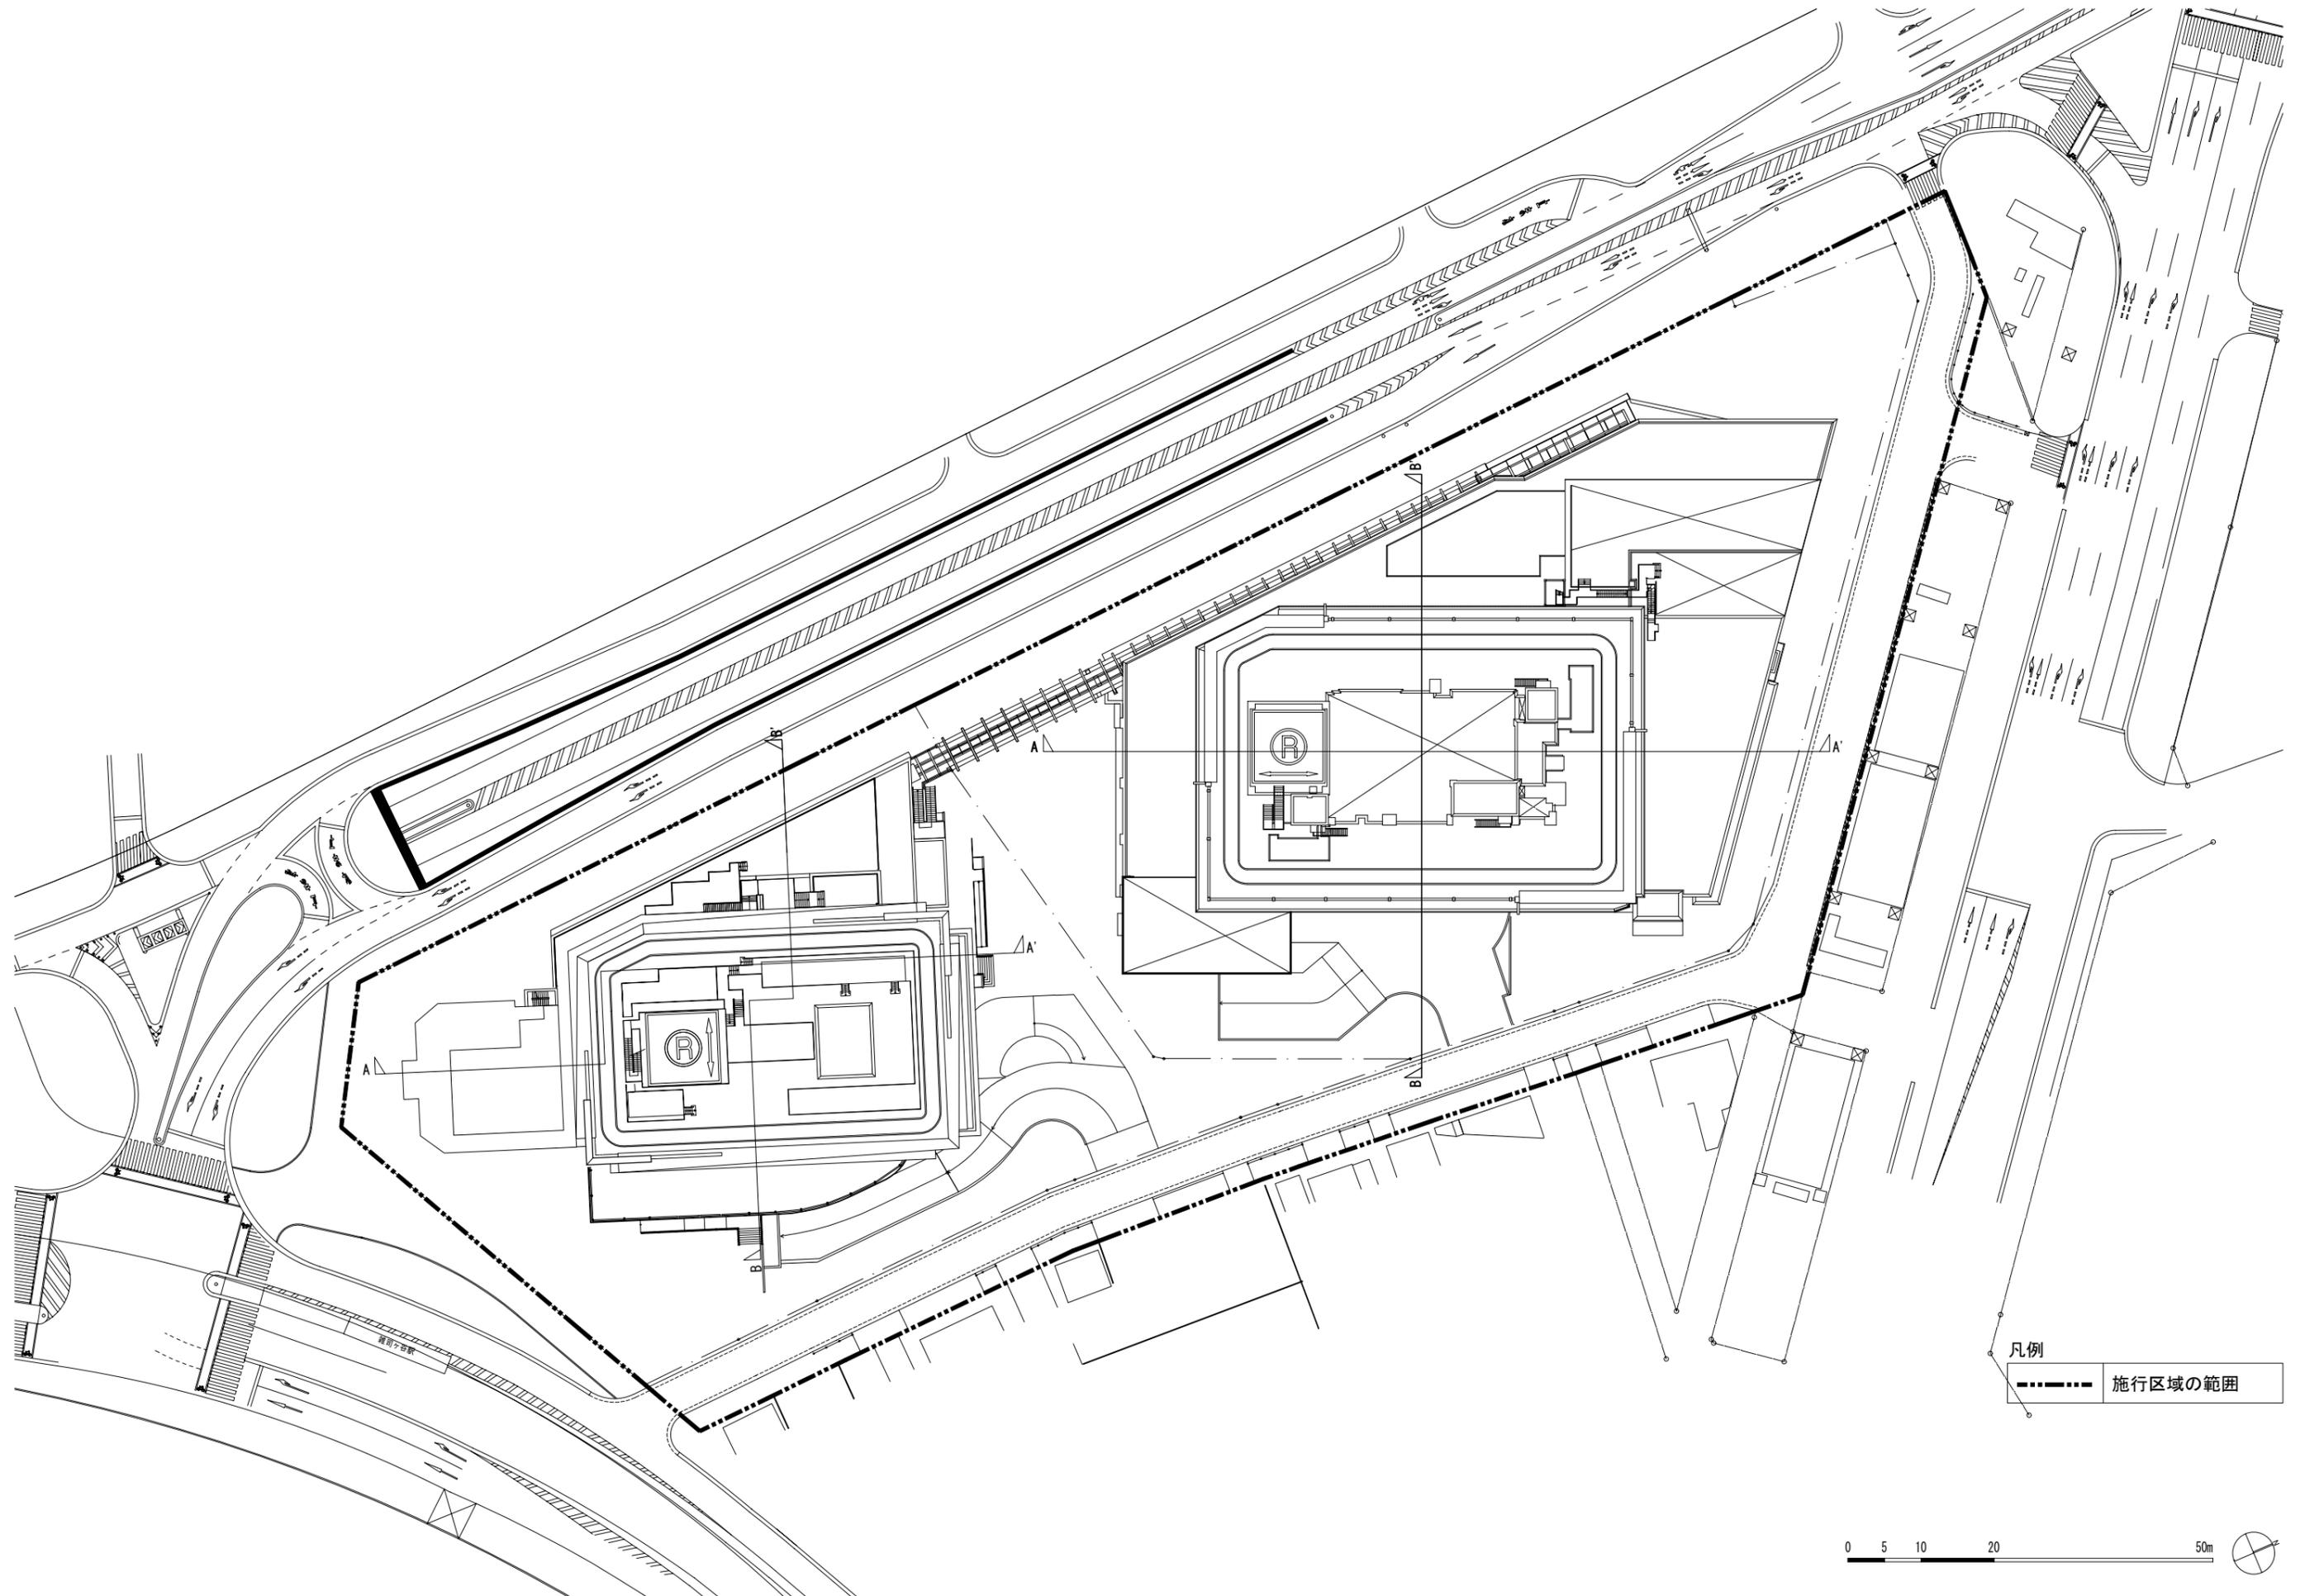

凡例
 - - - - - 施行区域の範囲




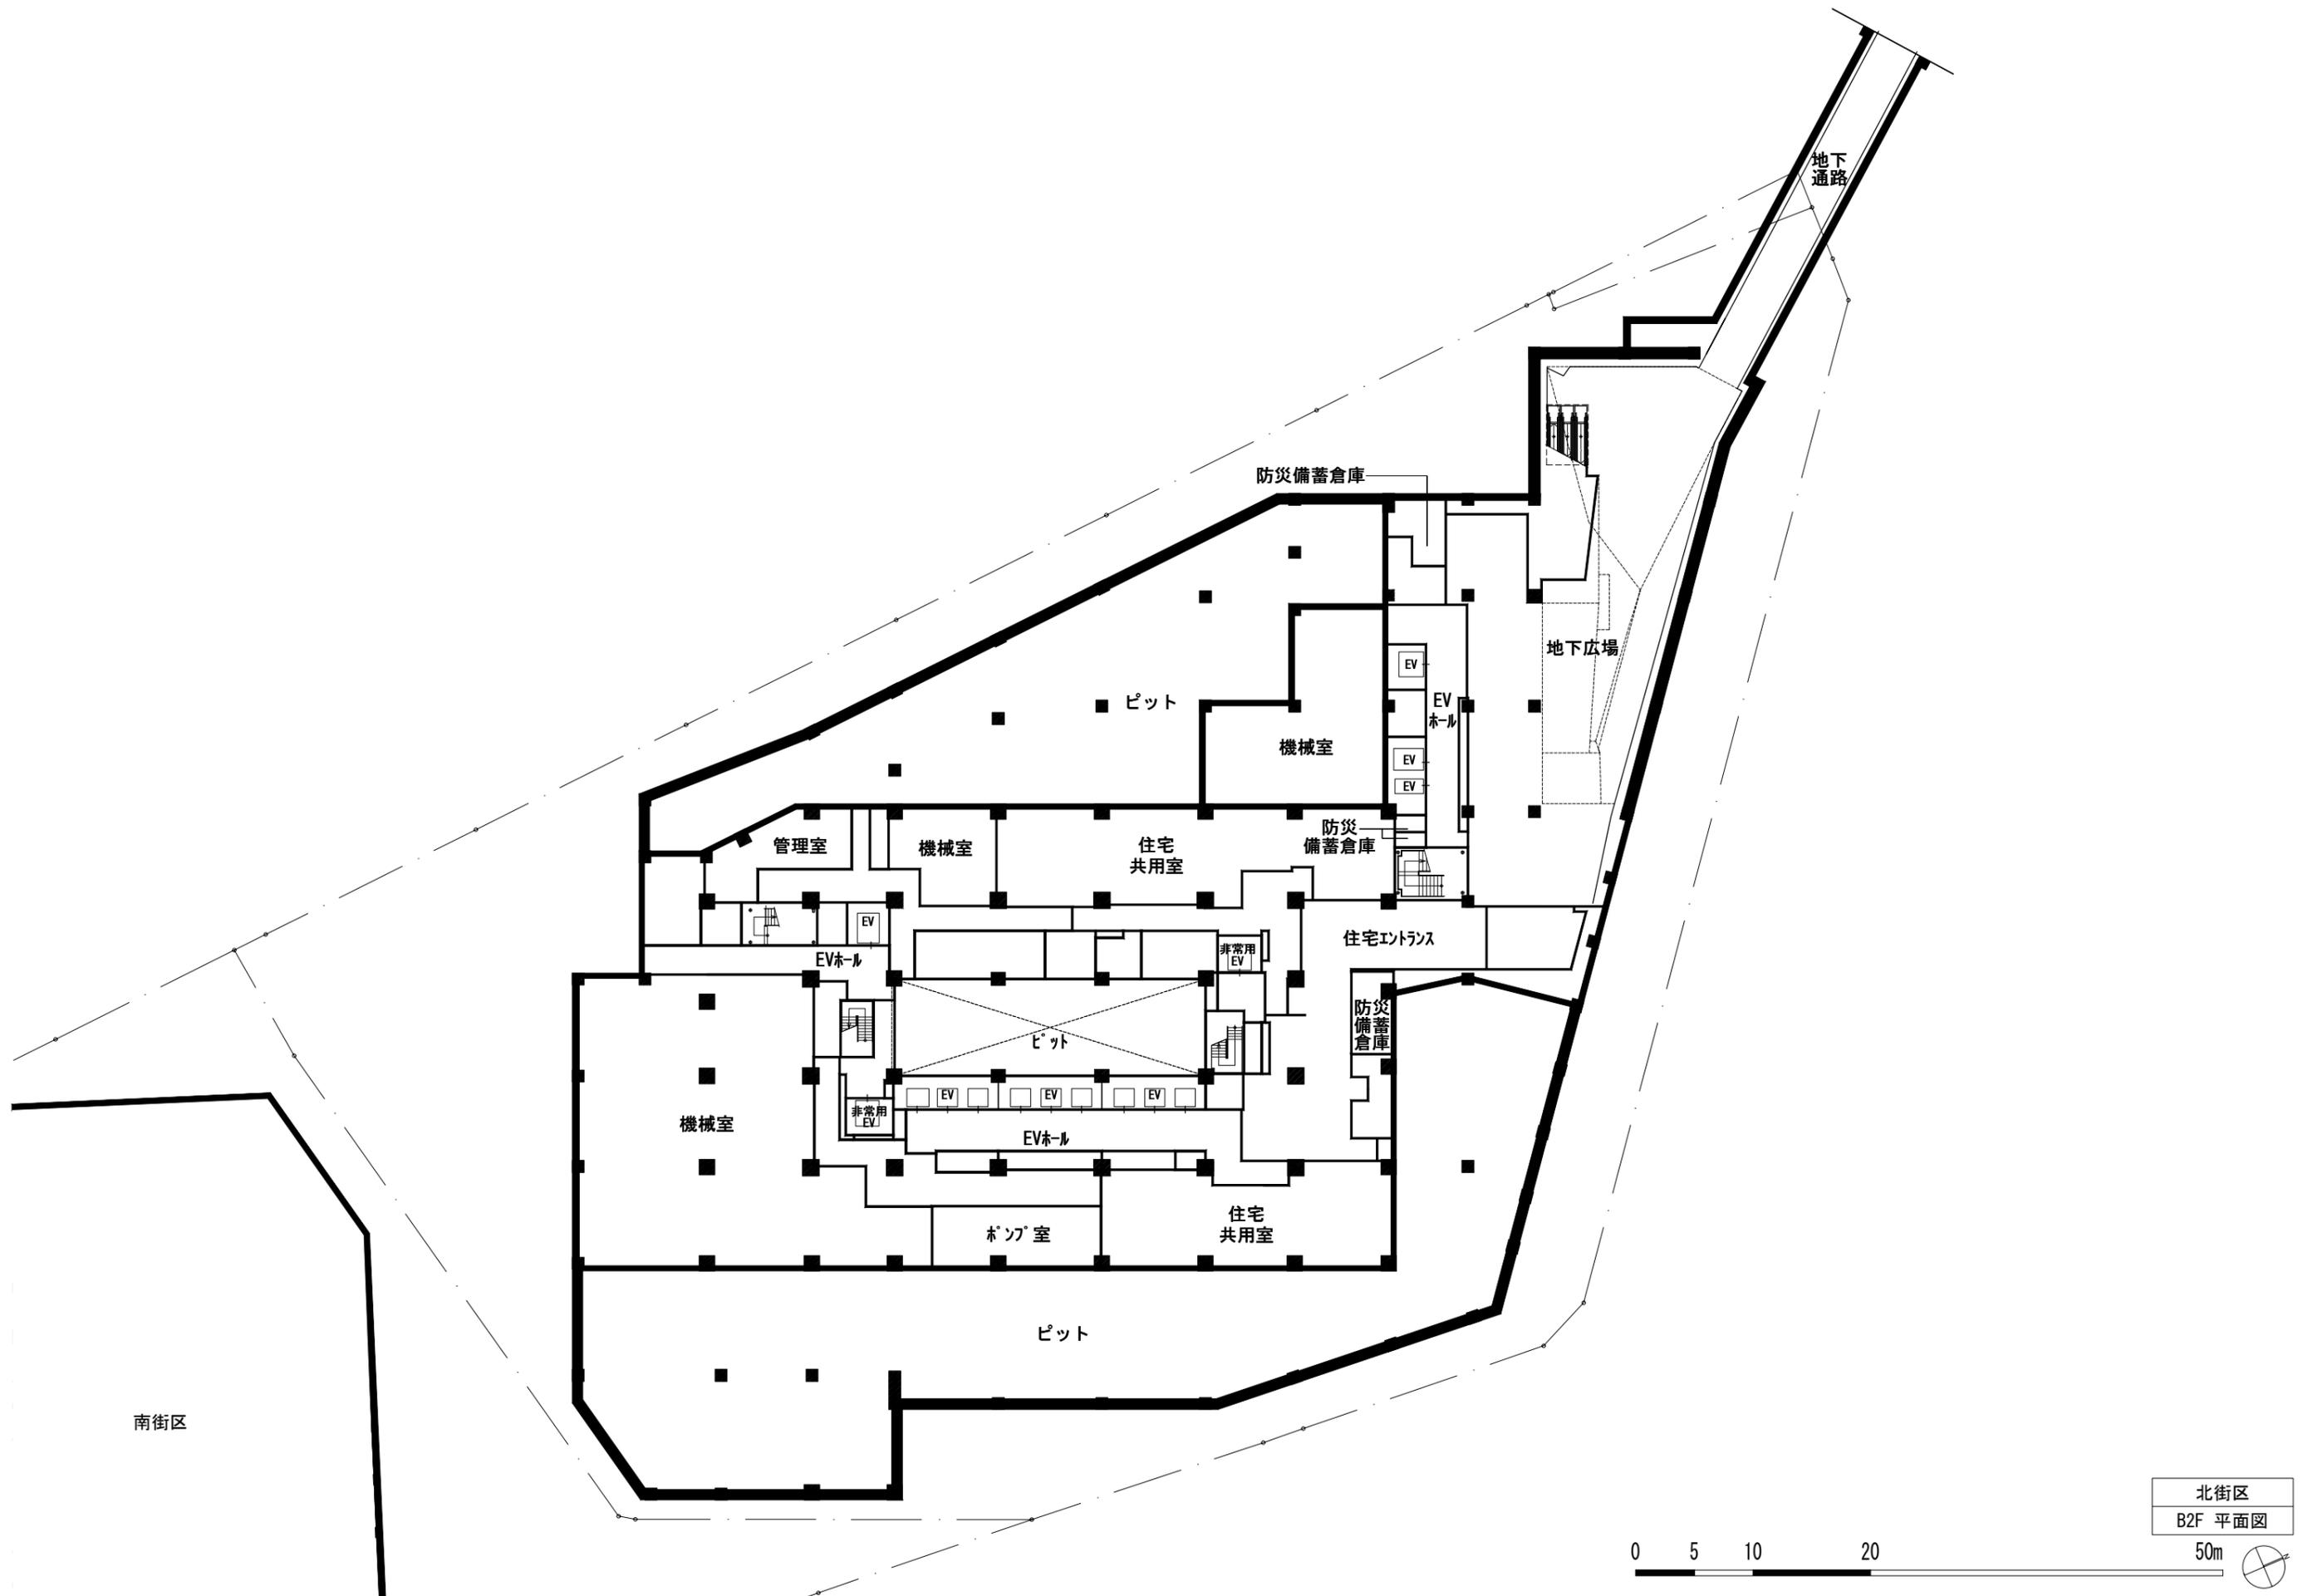

南街区


北街区
B2F 平面図



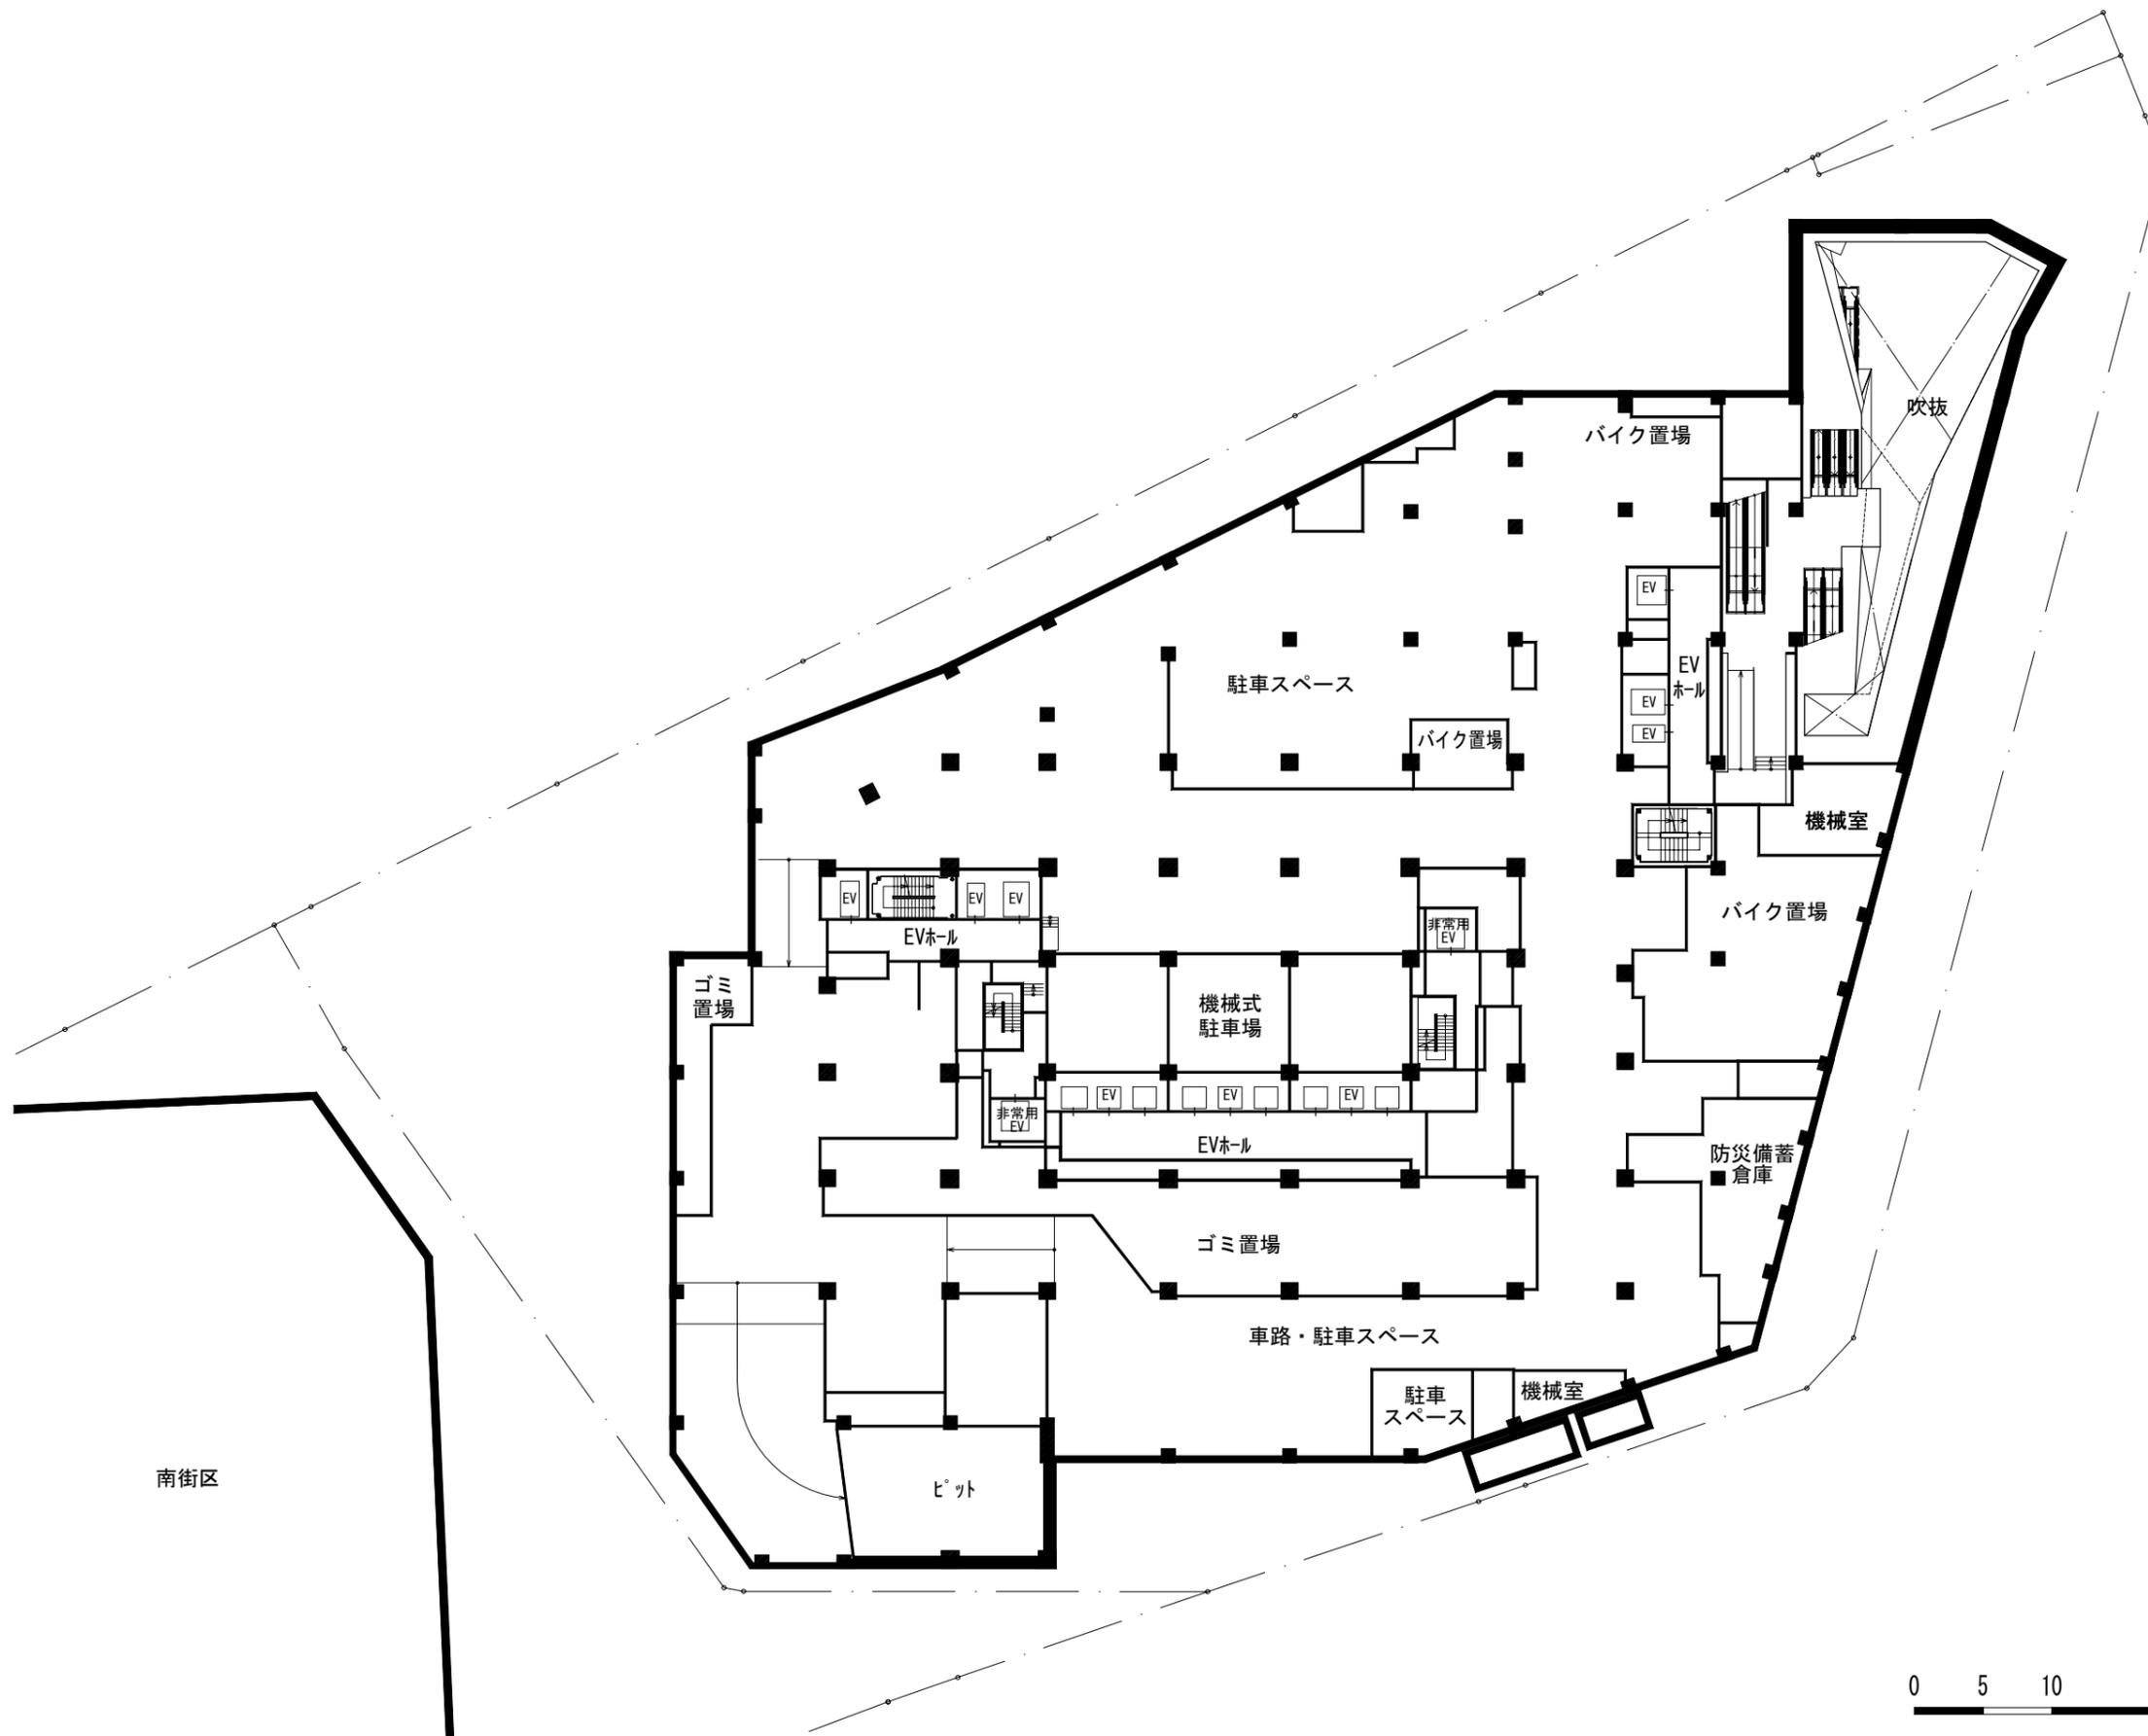

南街区

北街区	
B1F 平面図	
0	5 10 20 50m

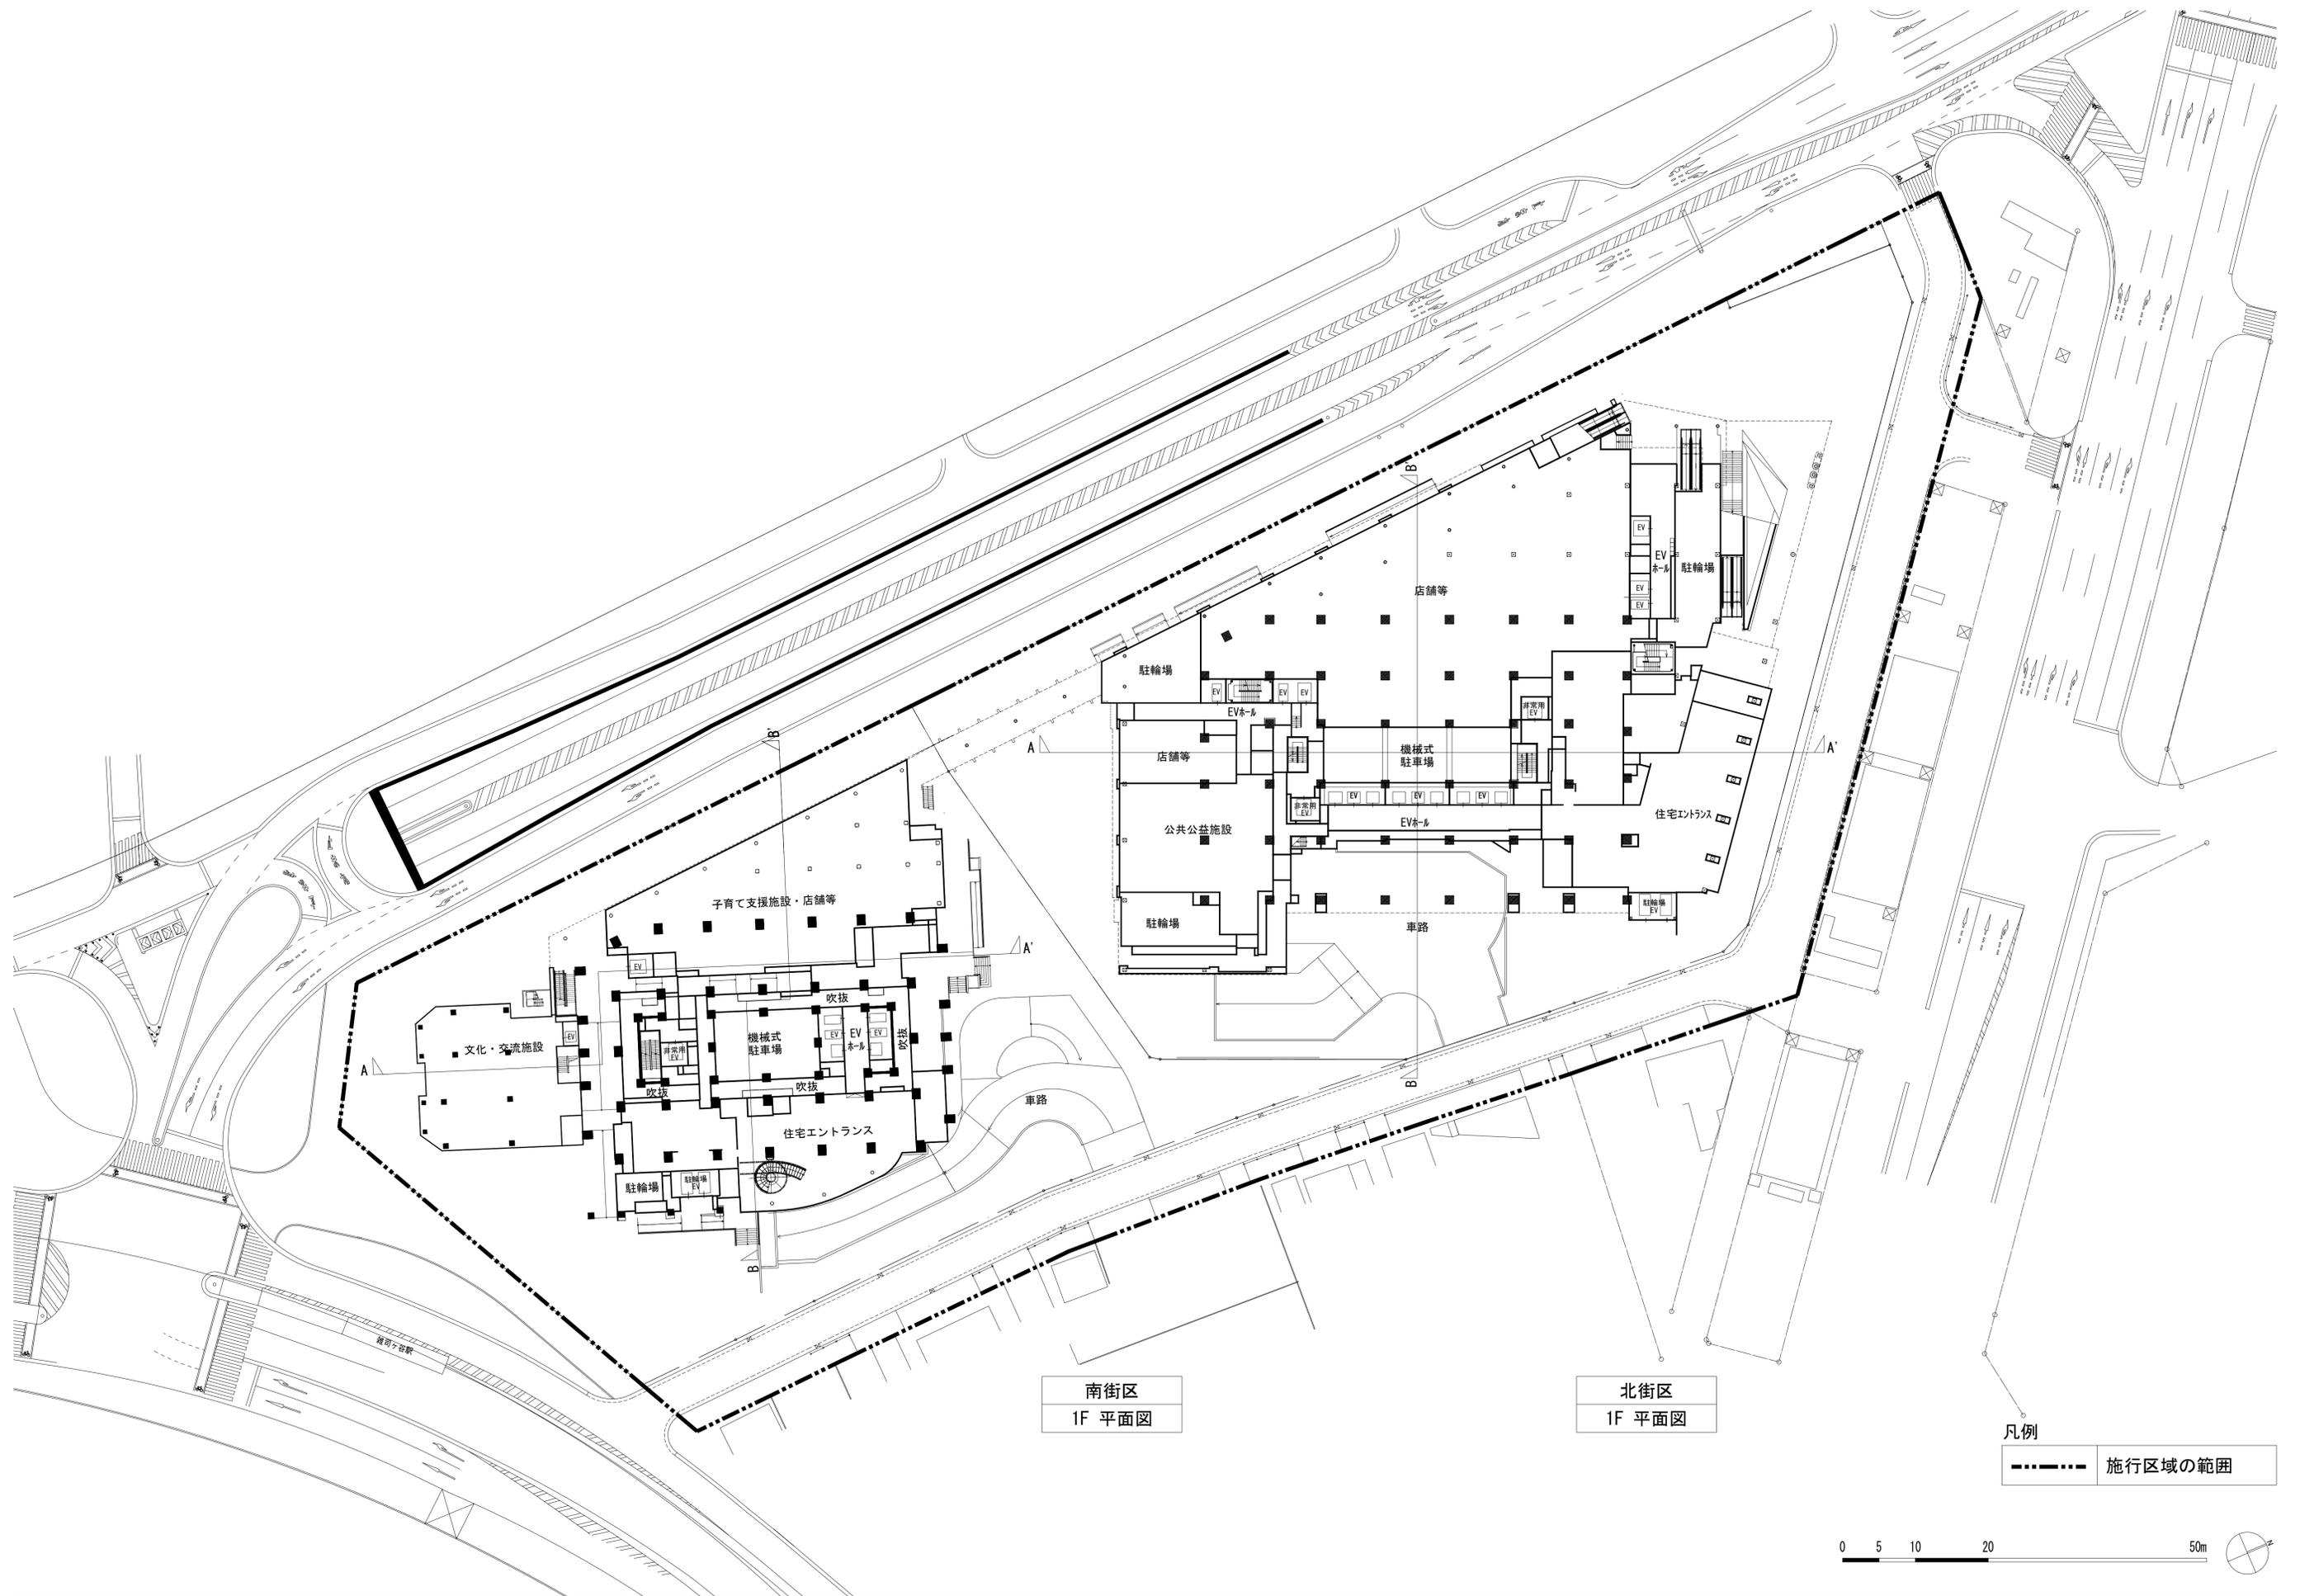


南街区
1F 平面図

北街区
1F 平面図

凡例

----- 施行区域の範囲



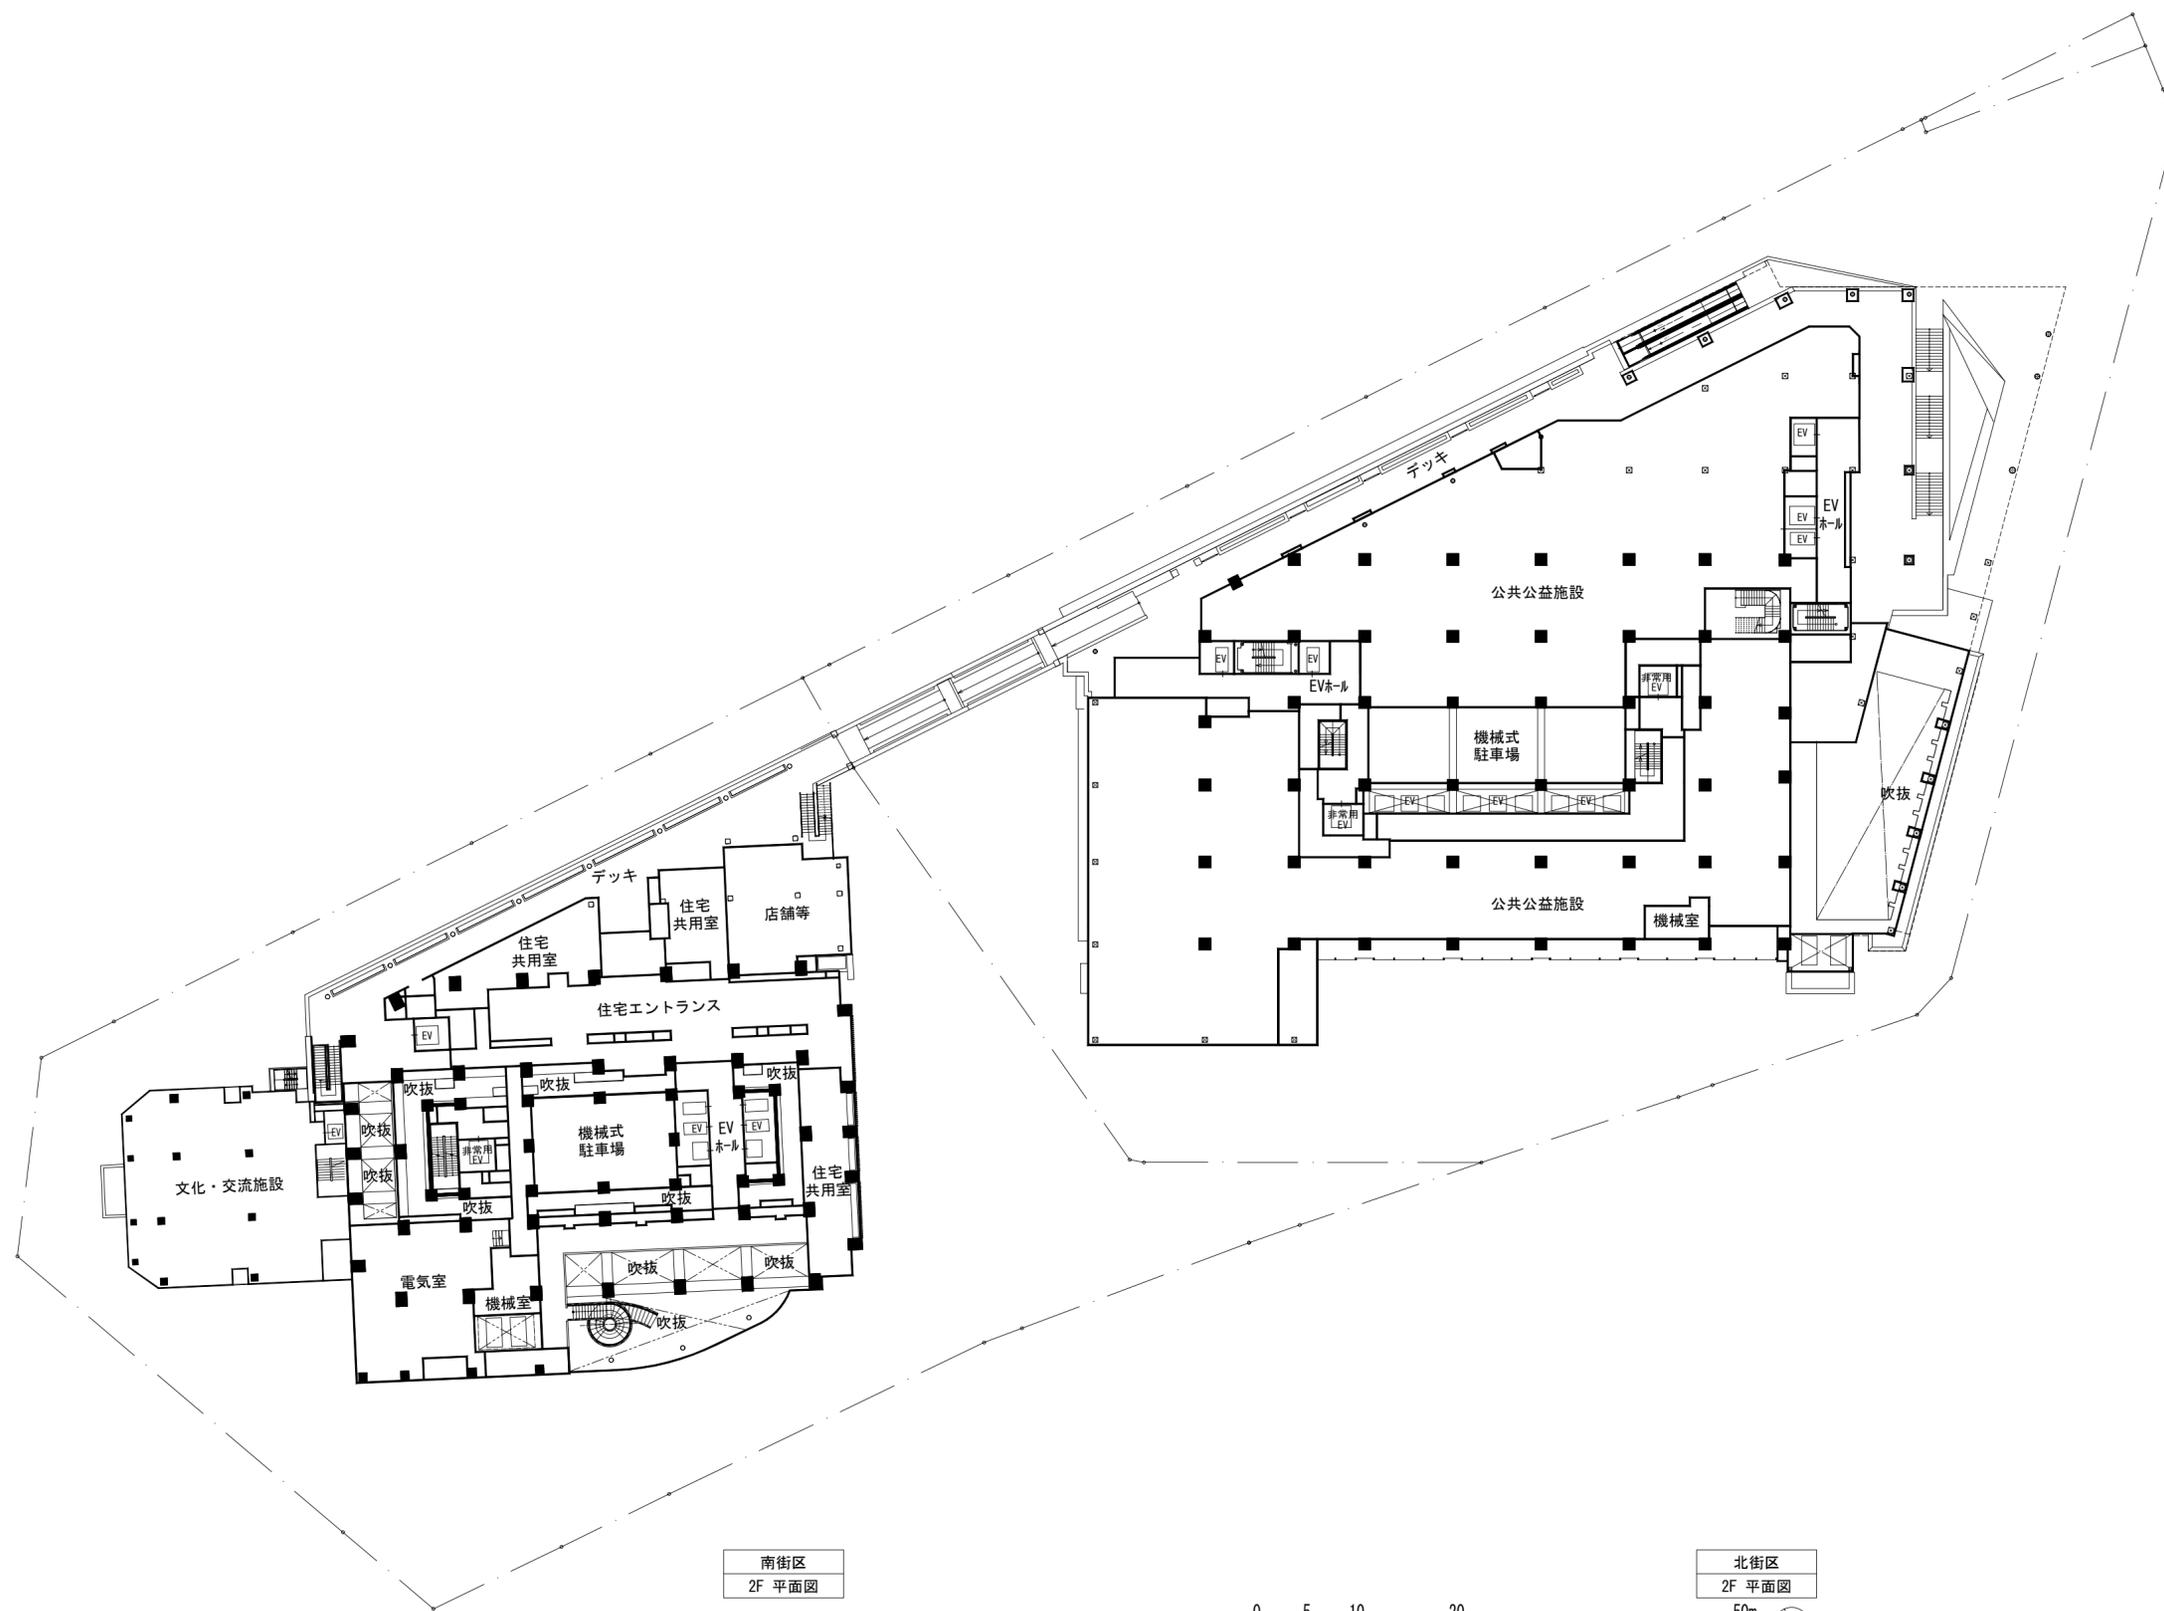


南街区
2F 平面図

北街区
2F 平面図



NOTE	TITLE	SCALE
施設建築物	2F 平面図	1/500 (A2)

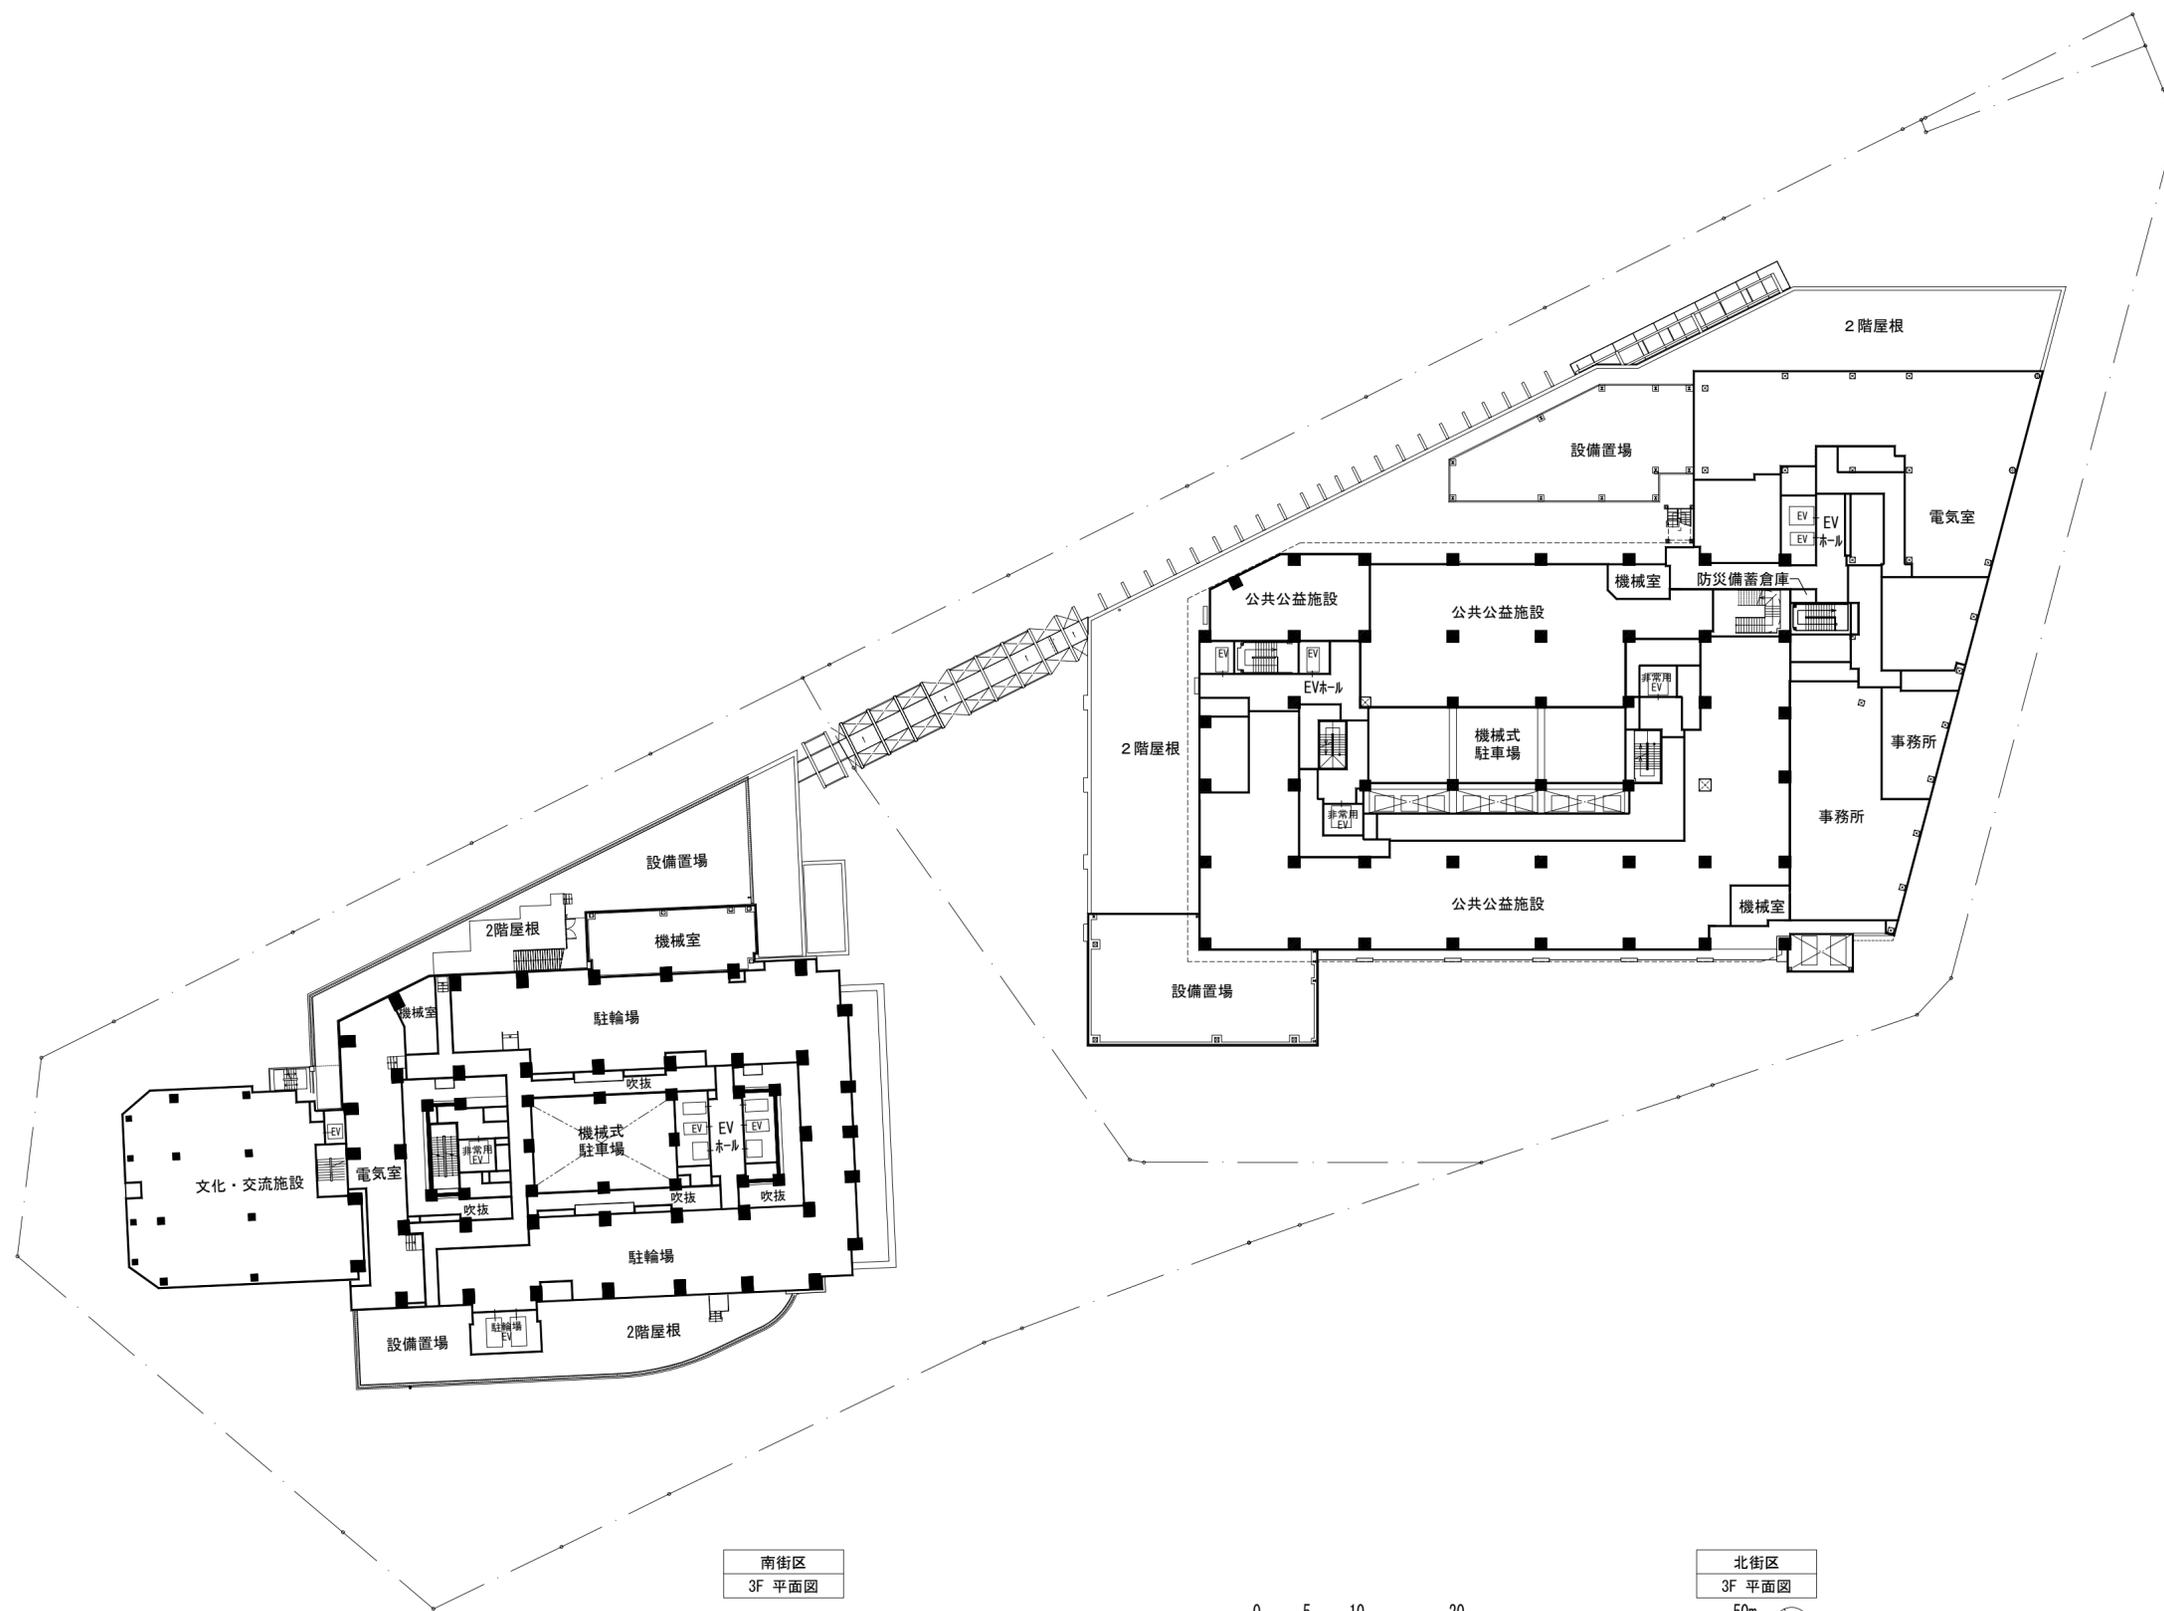

南街区
3F 平面図


北街区
3F 平面図




NOTE
施設建築物

TITLE
3F 平面図


SCALE
1/500 (A2)

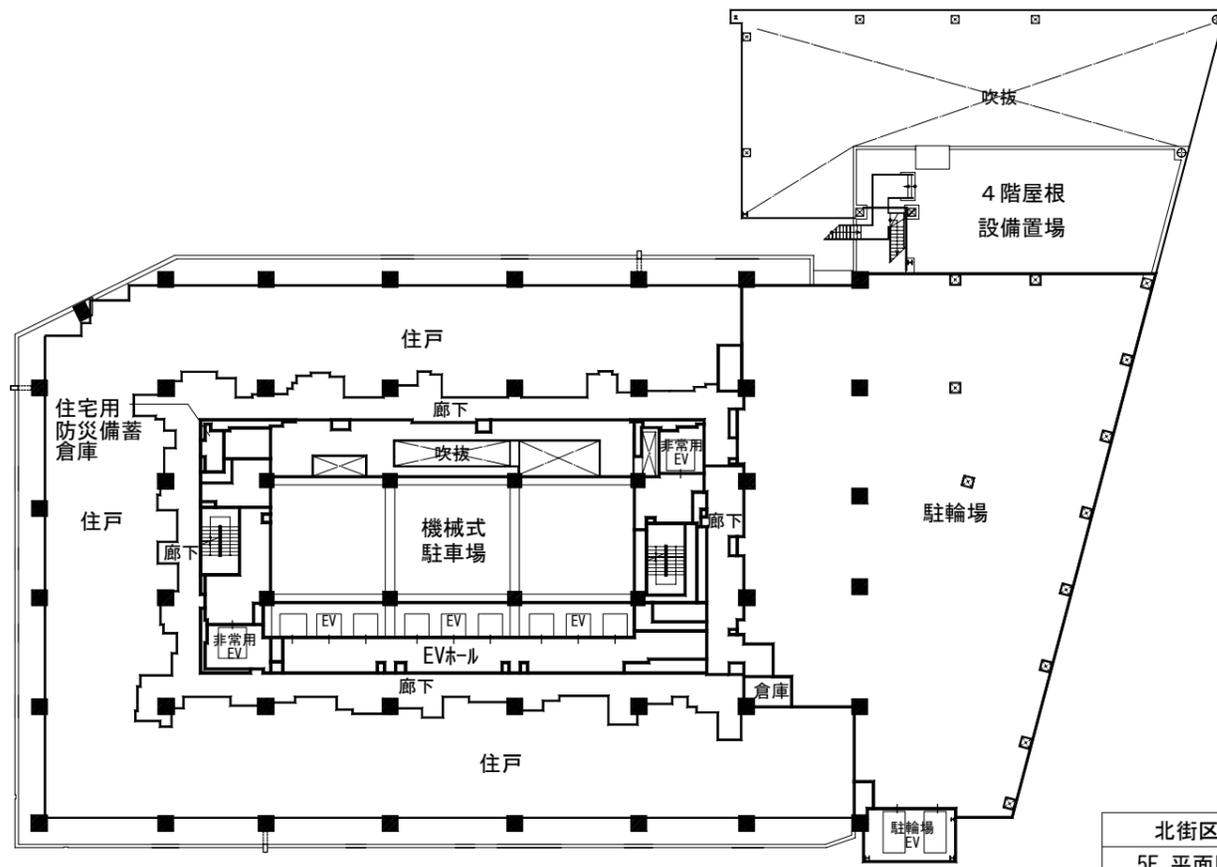


北街区
5F 平面図

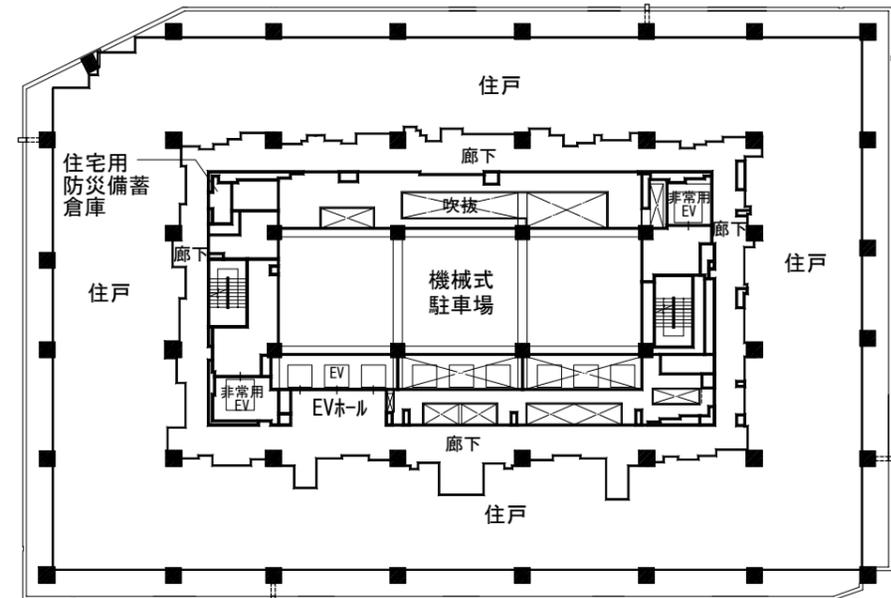

北街区
7~9F 平面図

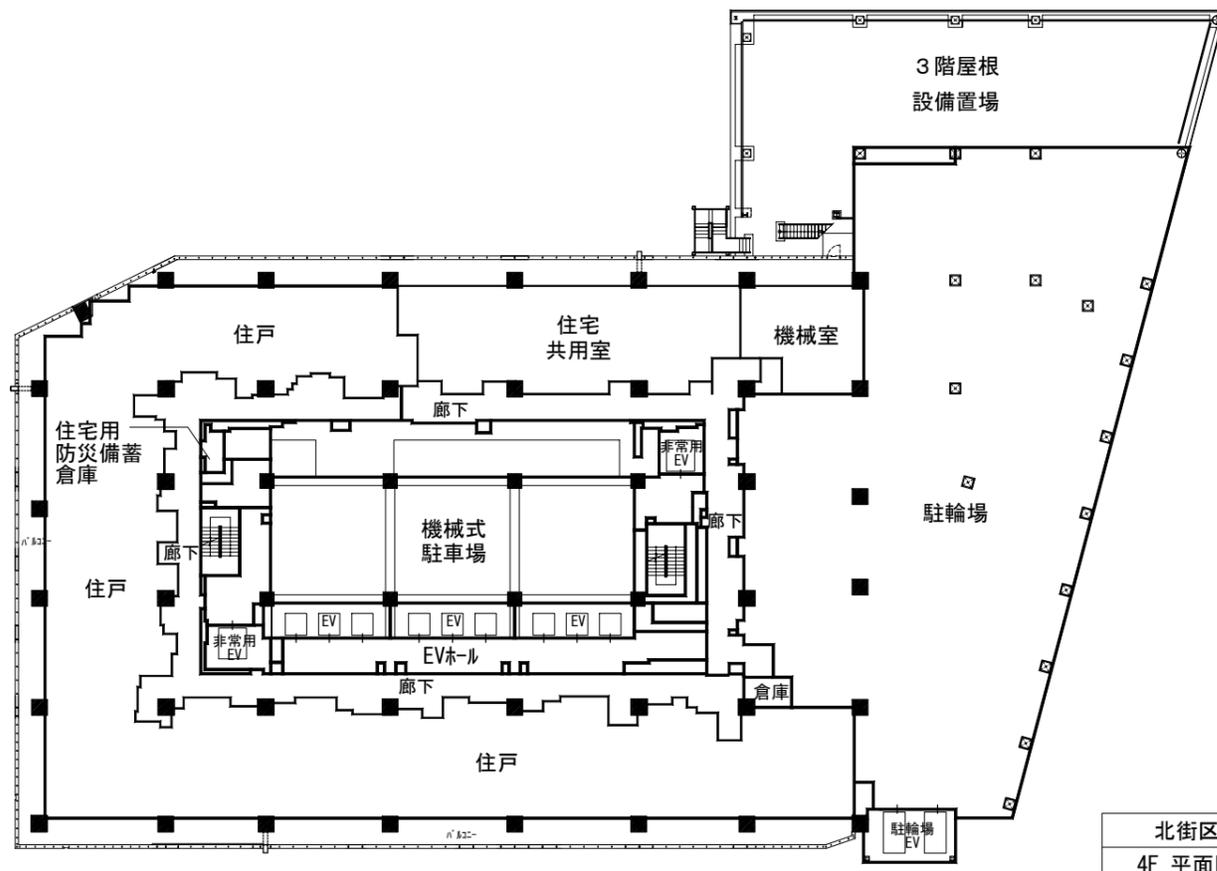


北街区
4F 平面図

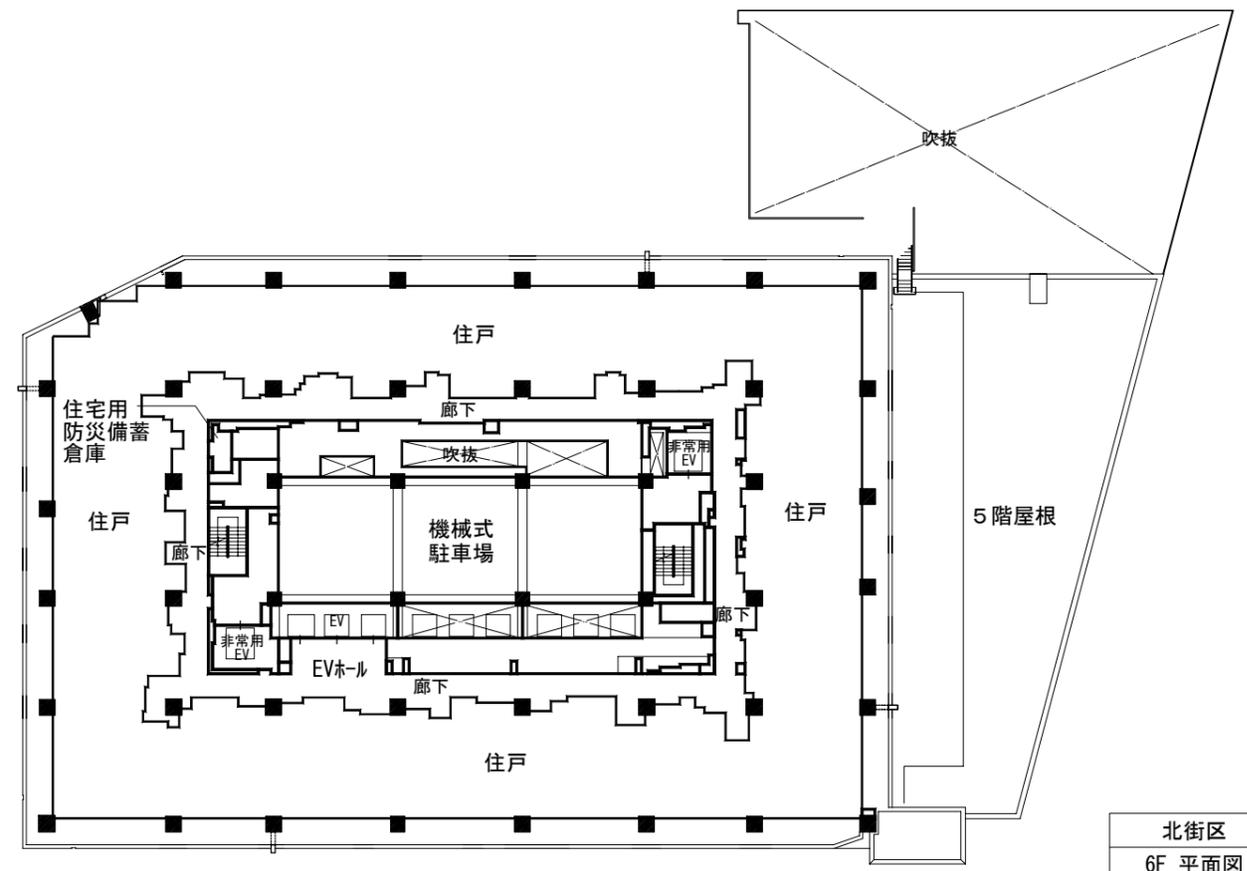


北街区
6F 平面図




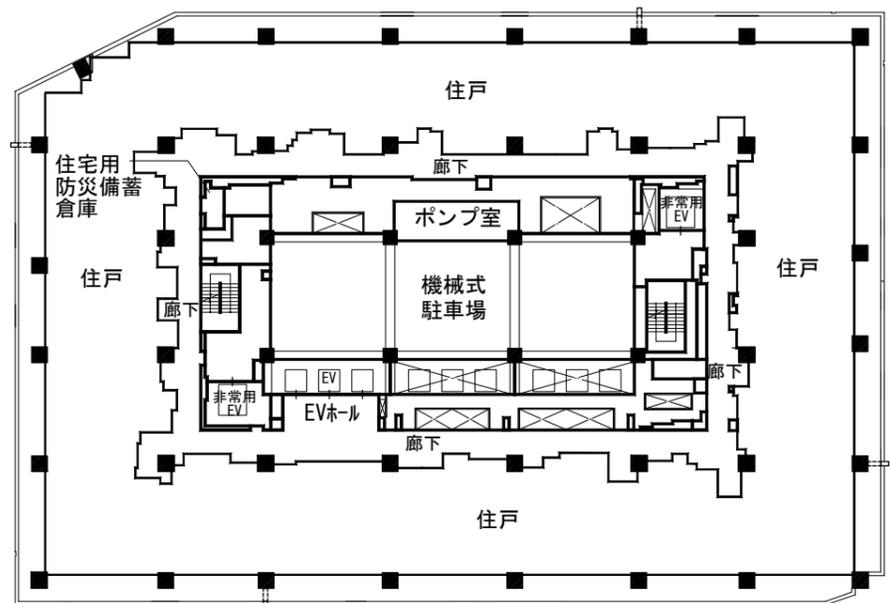


北街区
12F 平面図

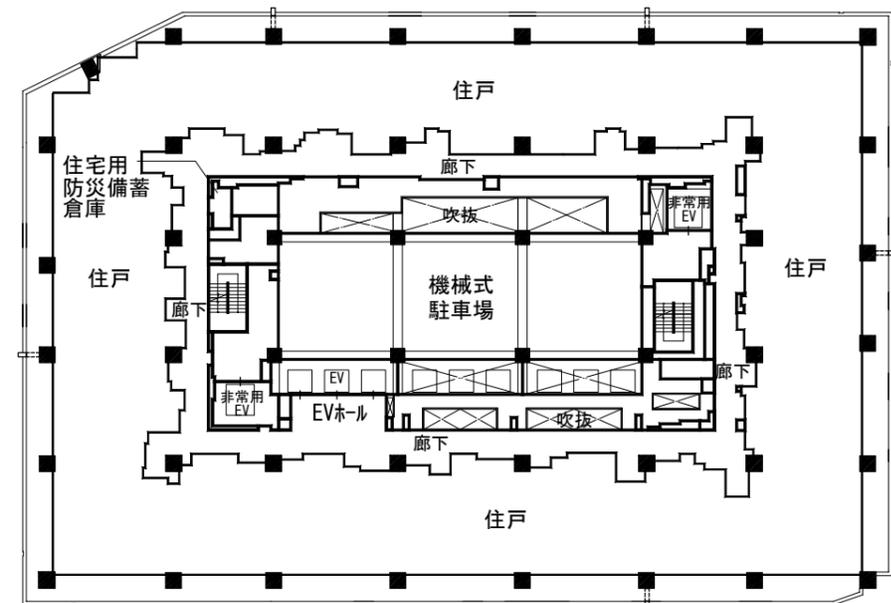

北街区
14~17F 平面図

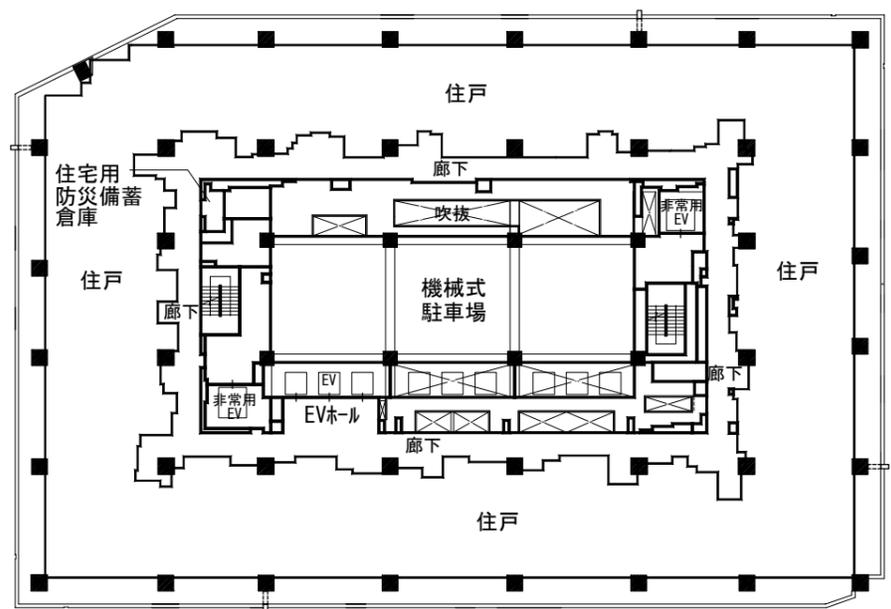


北街区
10~11F 平面図

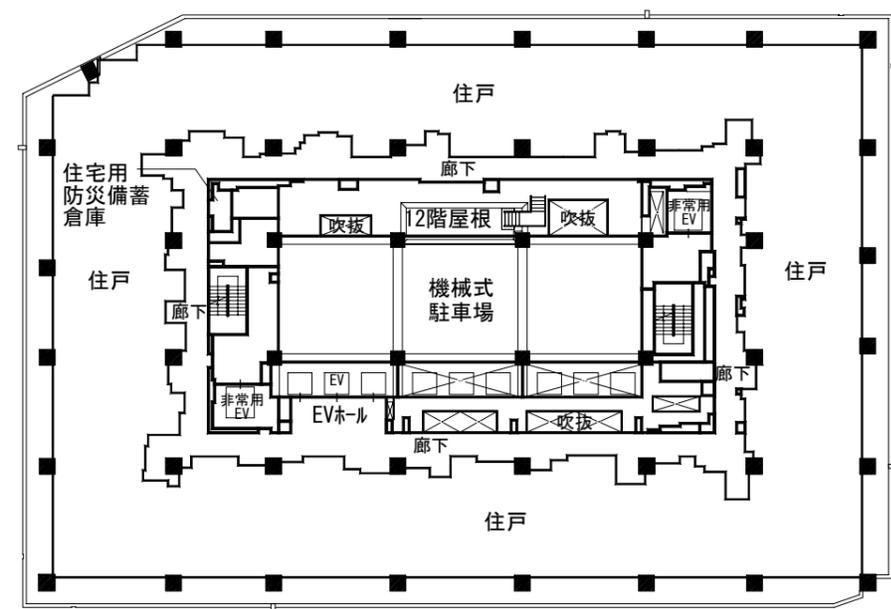


北街区
13F 平面図




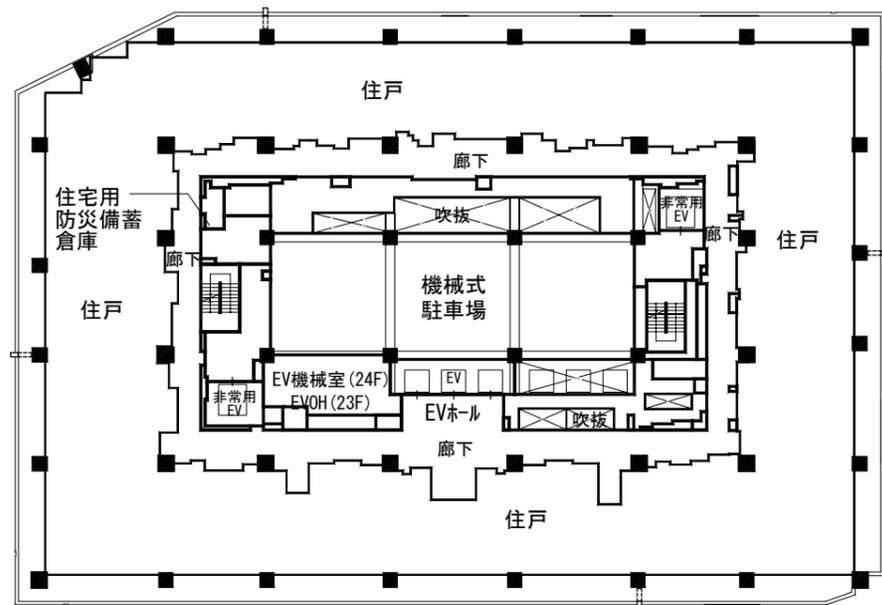


北街区
23~24F 平面図

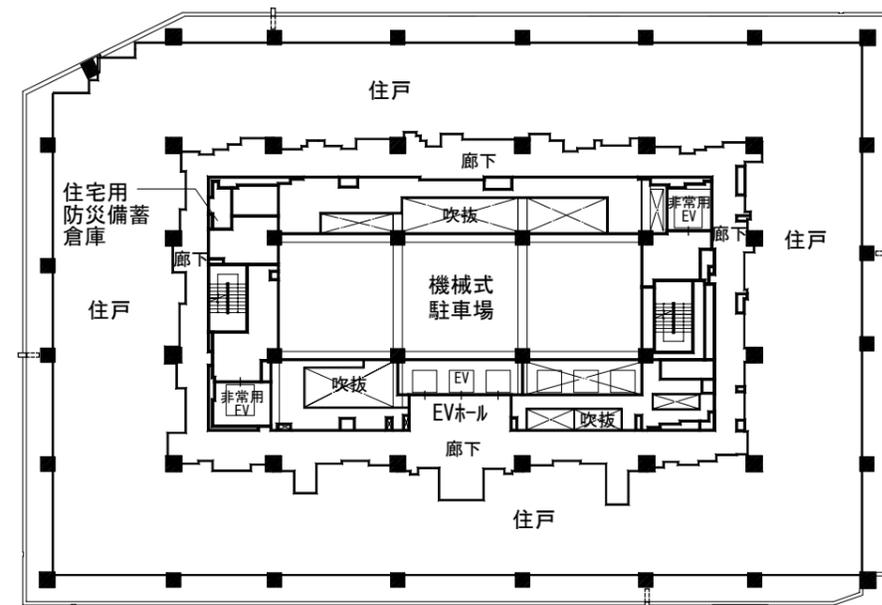

北街区
26~29F 平面図

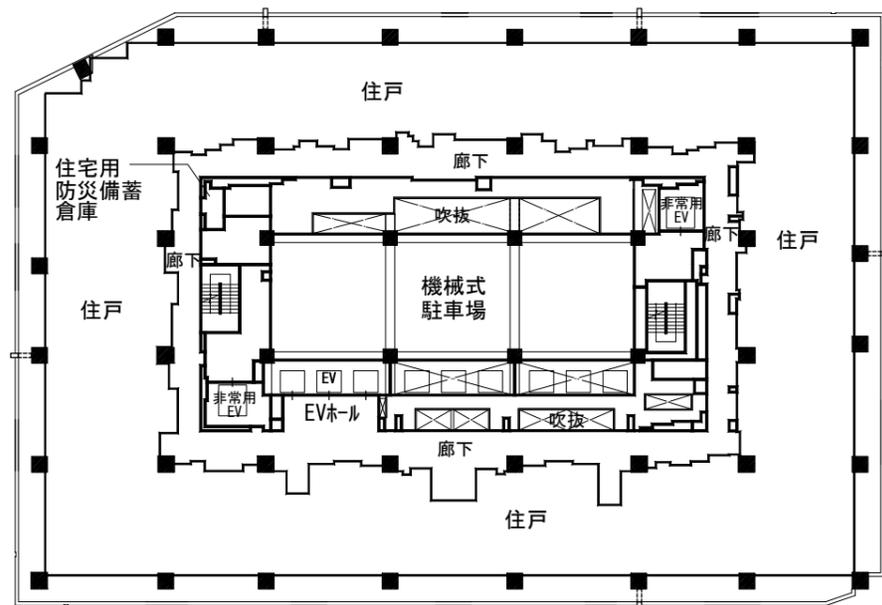


北街区
18~22F 平面図

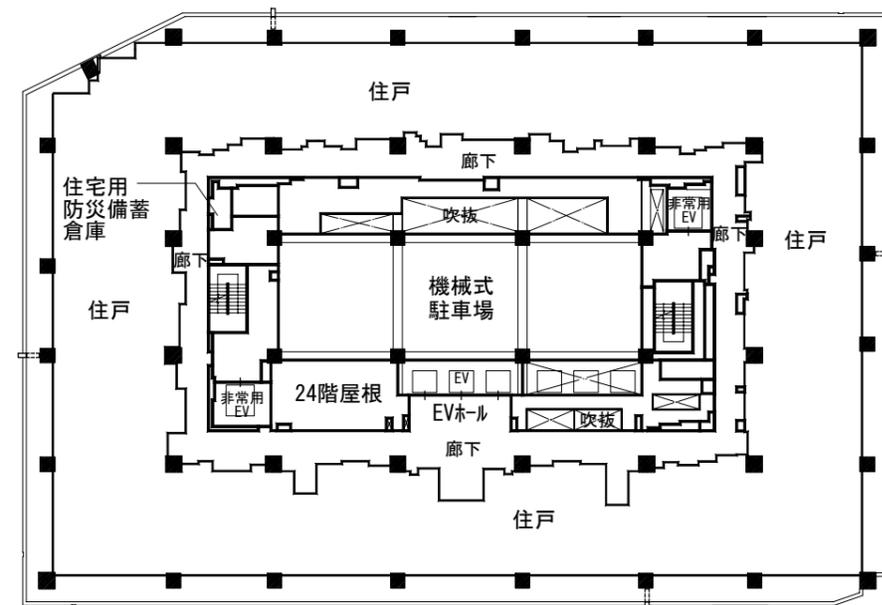


北街区
25F 平面図




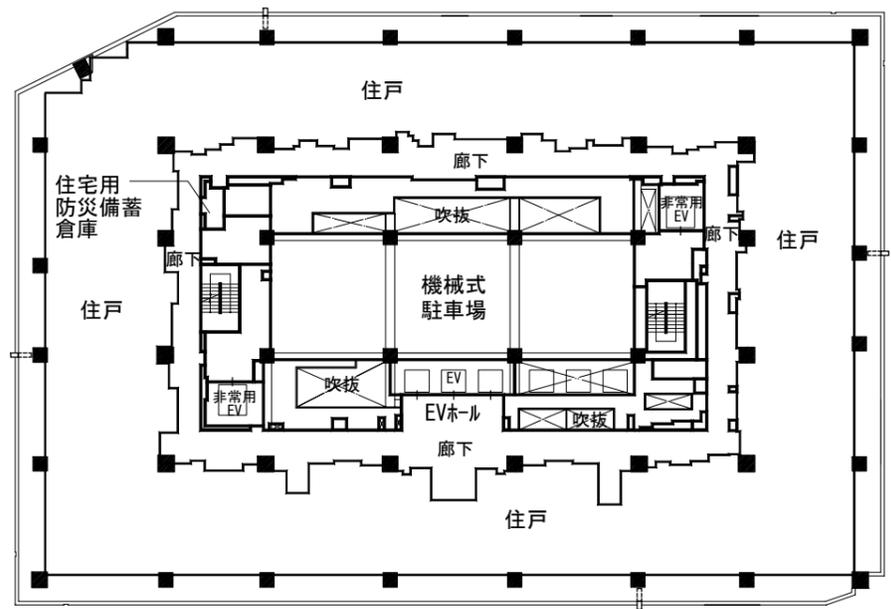


北街区
31F 平面図

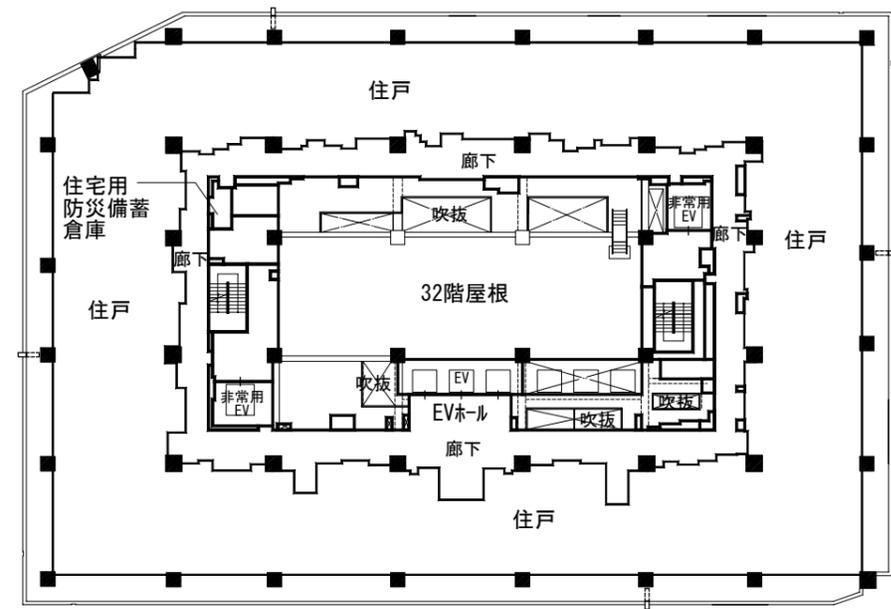

北街区
33F 平面図

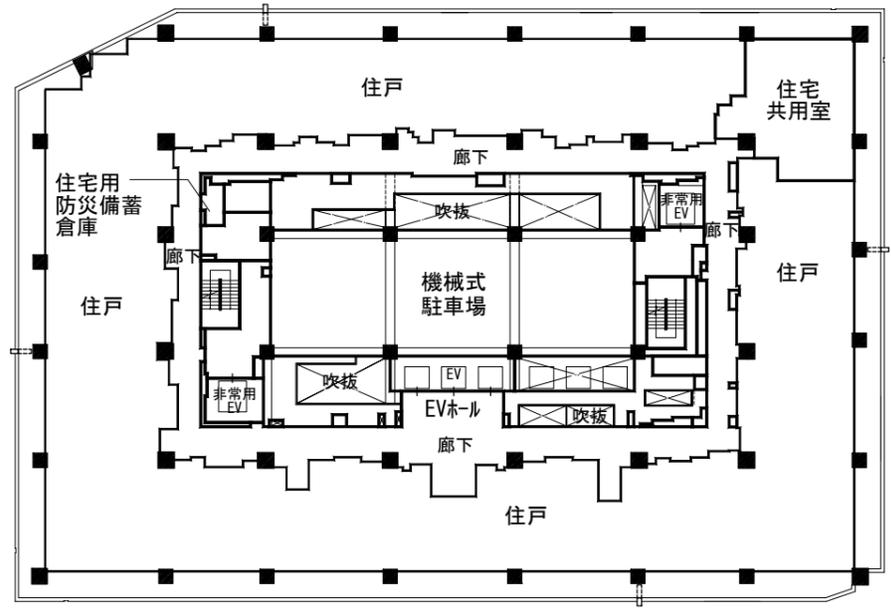


北街区
30F 平面図

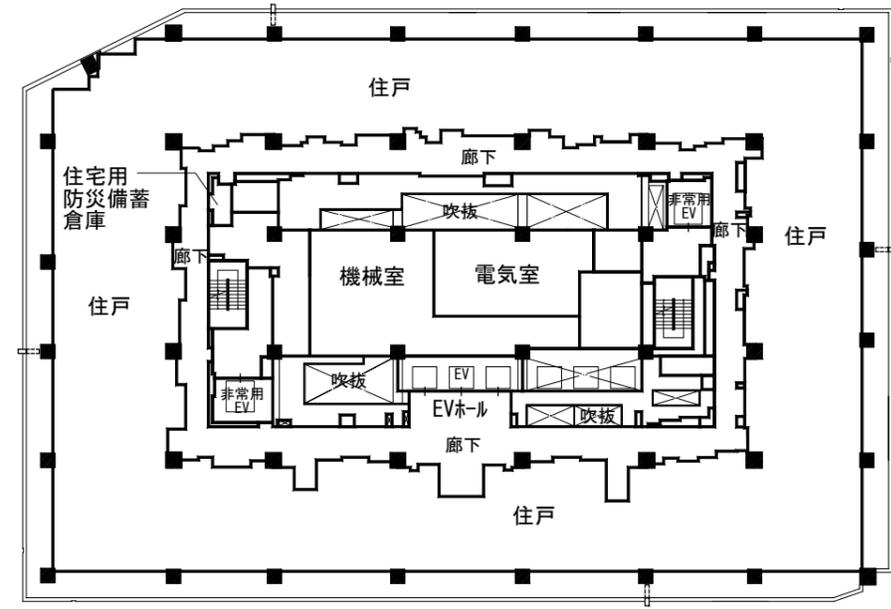


北街区
32F 平面図




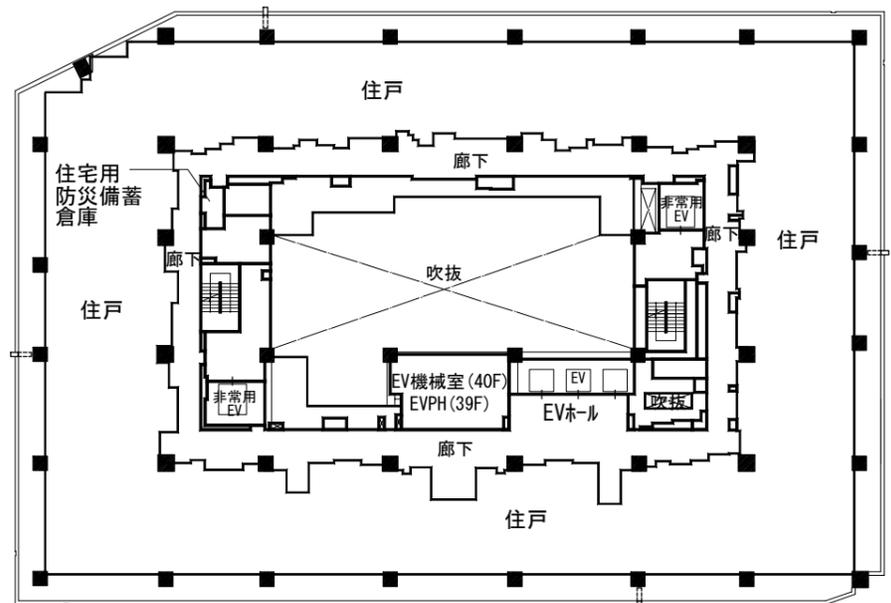


北街区
39~40F 平面図

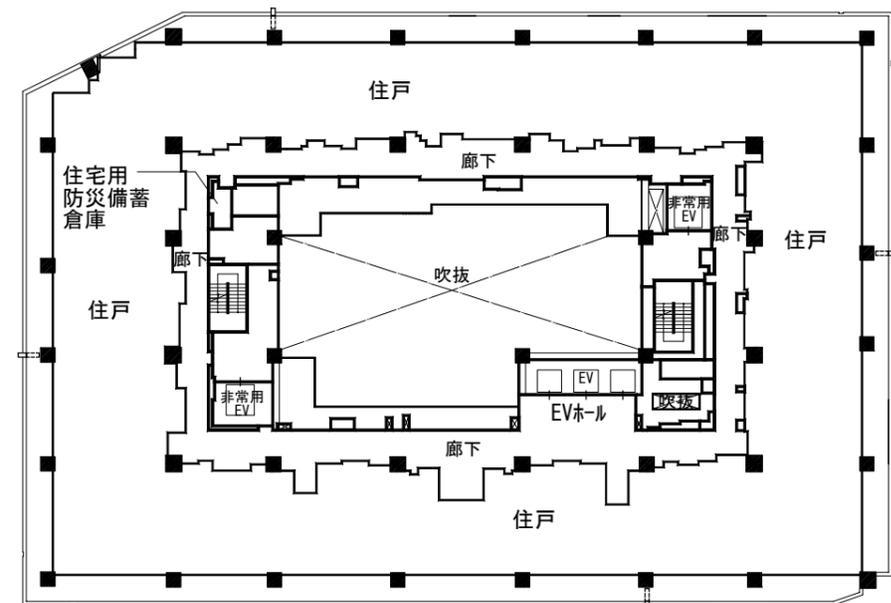

北街区
42~50F 平面図

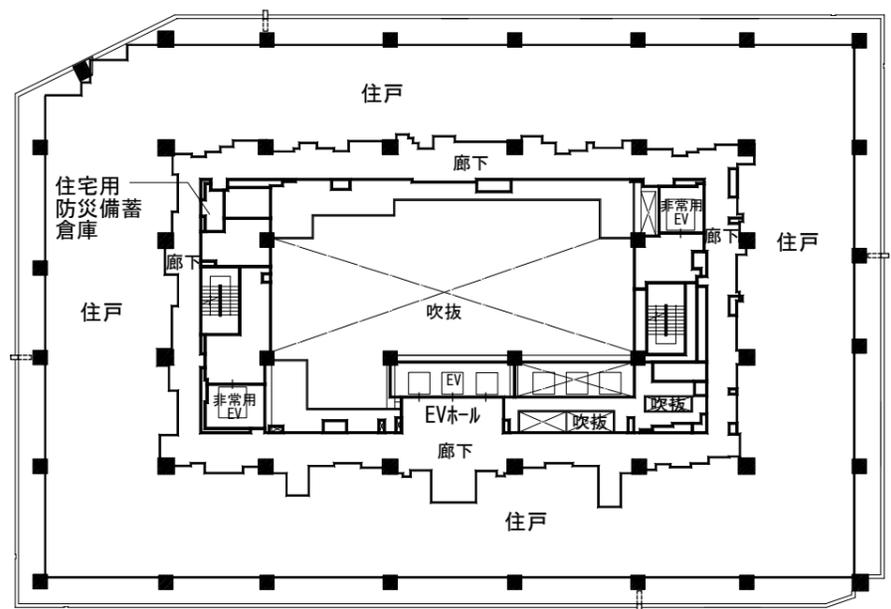


北街区
34~38F 平面図

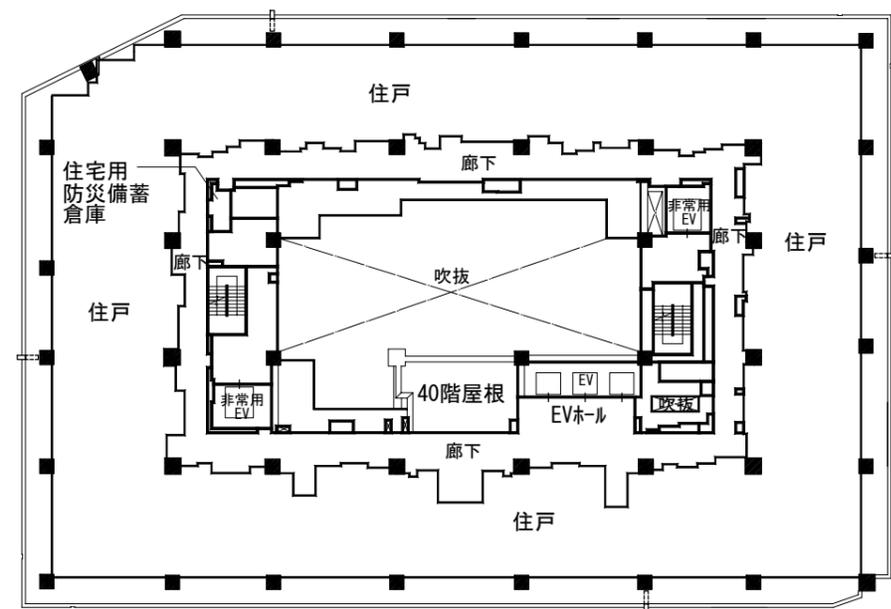


北街区
41F 平面図




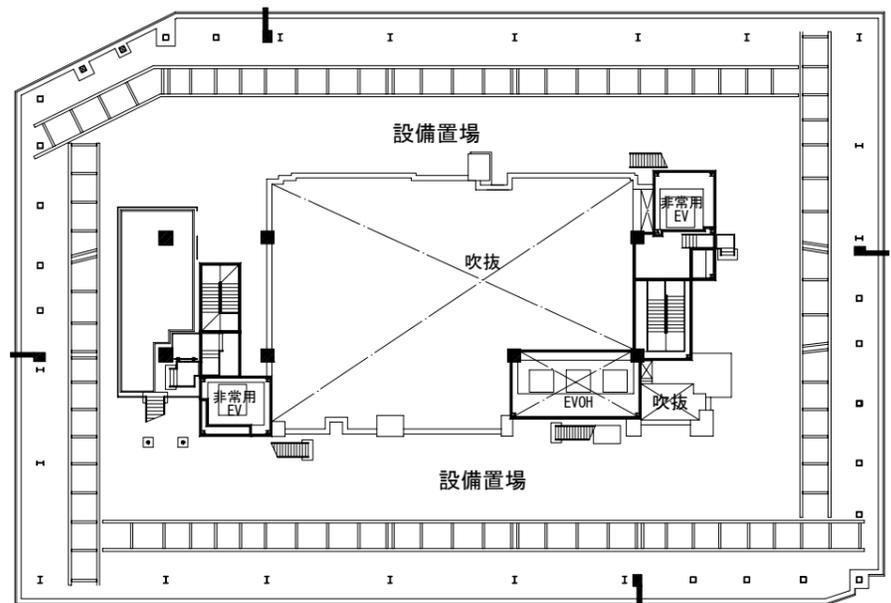


北街区
RF 平面図

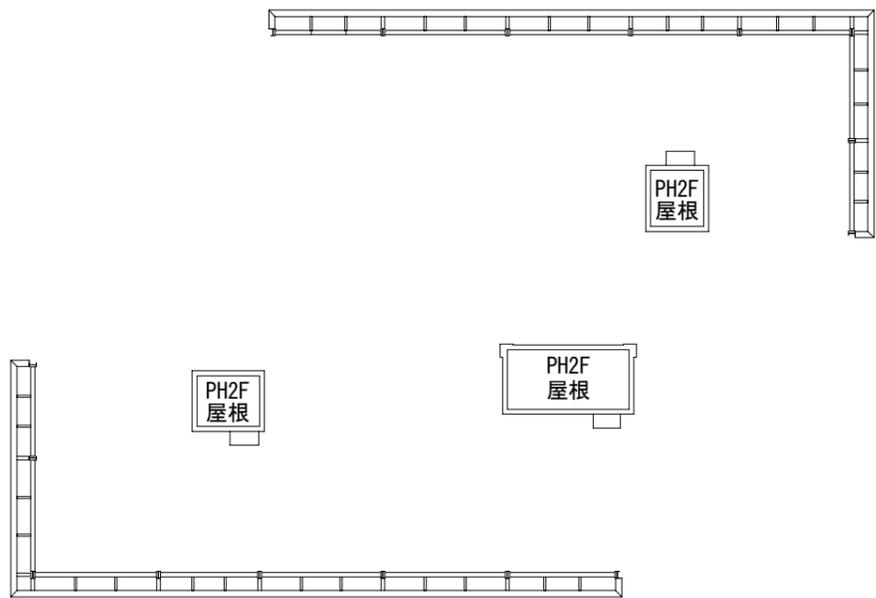

北街区
PHRF 平面図

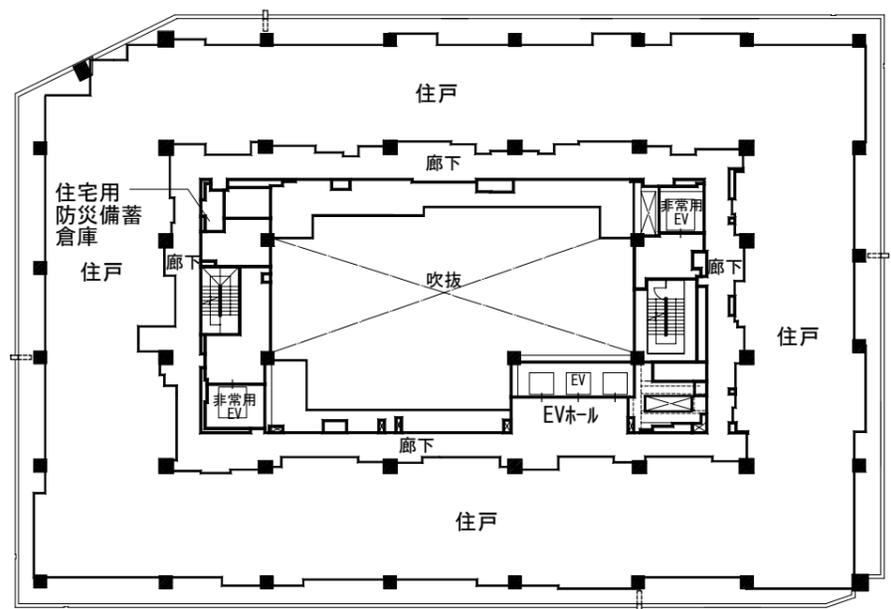


北街区
51~52F 平面図

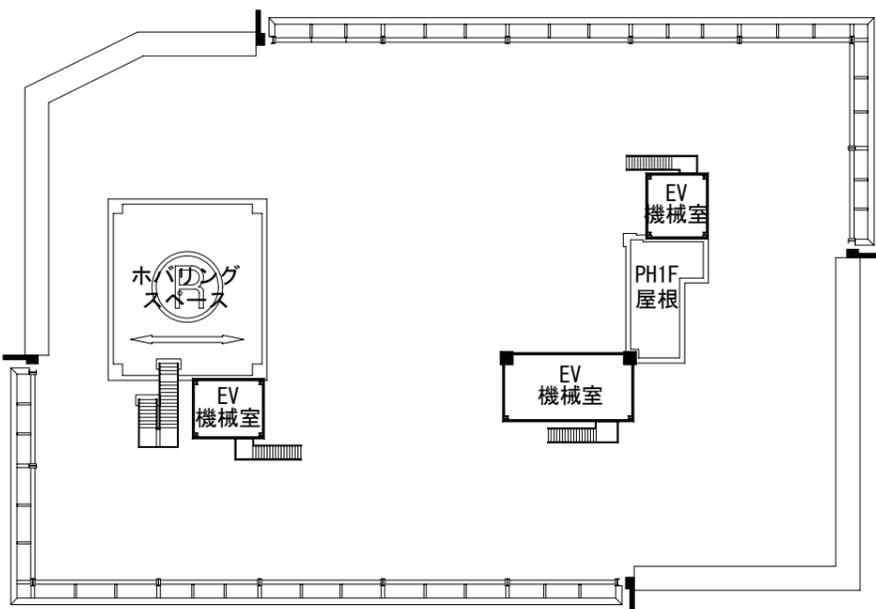

北街区
PH1F 平面図




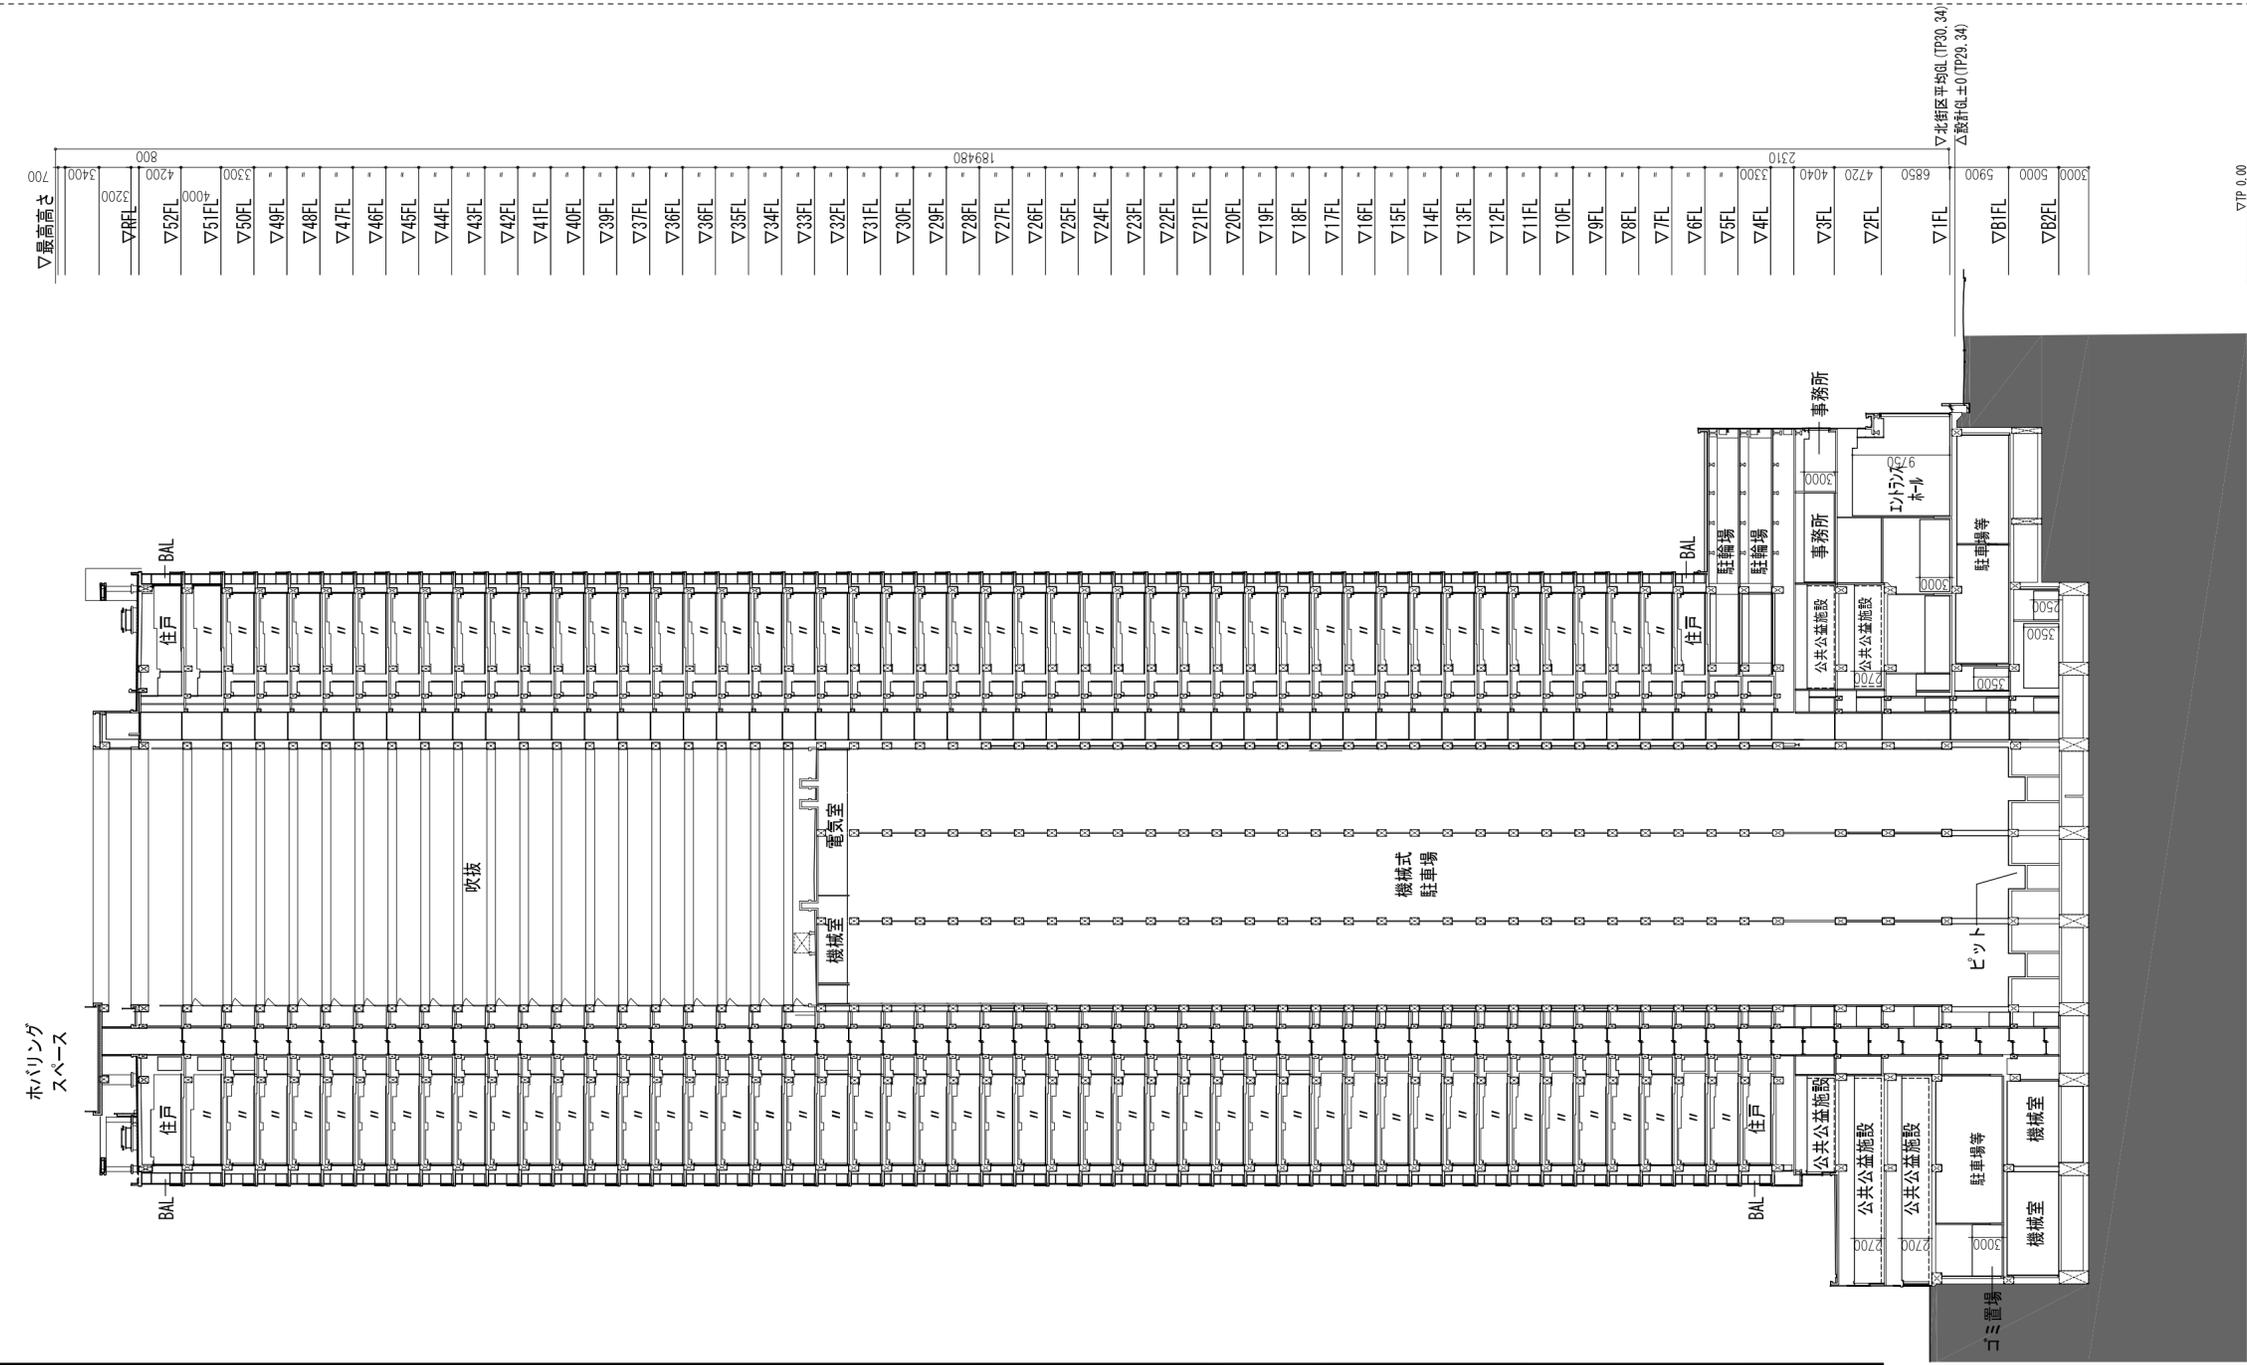

▽最高高さ	700
▽RF1	3200
▽RF2	3400
▽RF3	800
▽52FL	4200
▽51FL	4000
▽50FL	3300
▽49FL	*
▽48FL	*
▽47FL	*
▽46FL	*
▽45FL	*
▽44FL	*
▽43FL	*
▽42FL	*
▽41FL	*
▽40FL	*
▽39FL	*
▽37FL	*
▽36FL	*
▽36FL	*
▽35FL	*
▽34FL	*
▽33FL	*
▽32FL	*
▽31FL	*
▽30FL	*
▽29FL	*
▽28FL	*
▽27FL	*
▽26FL	*
▽25FL	*
▽24FL	*
▽23FL	*
▽22FL	*
▽21FL	*
▽20FL	*
▽19FL	*
▽18FL	*
▽17FL	*
▽16FL	*
▽15FL	*
▽14FL	*
▽13FL	*
▽12FL	*
▽11FL	*
▽10FL	*
▽9FL	*
▽8FL	*
▽7FL	*
▽6FL	*
▽5FL	3300
▽4FL	2310
▽3FL	4040
▽2FL	4720
▽1FL	6850
▽B1FL	5900
▽B2FL	5000


▽北街区平均地 (FP30.34)
△敷計地±0 (FP29.34)


▽TP.0.00

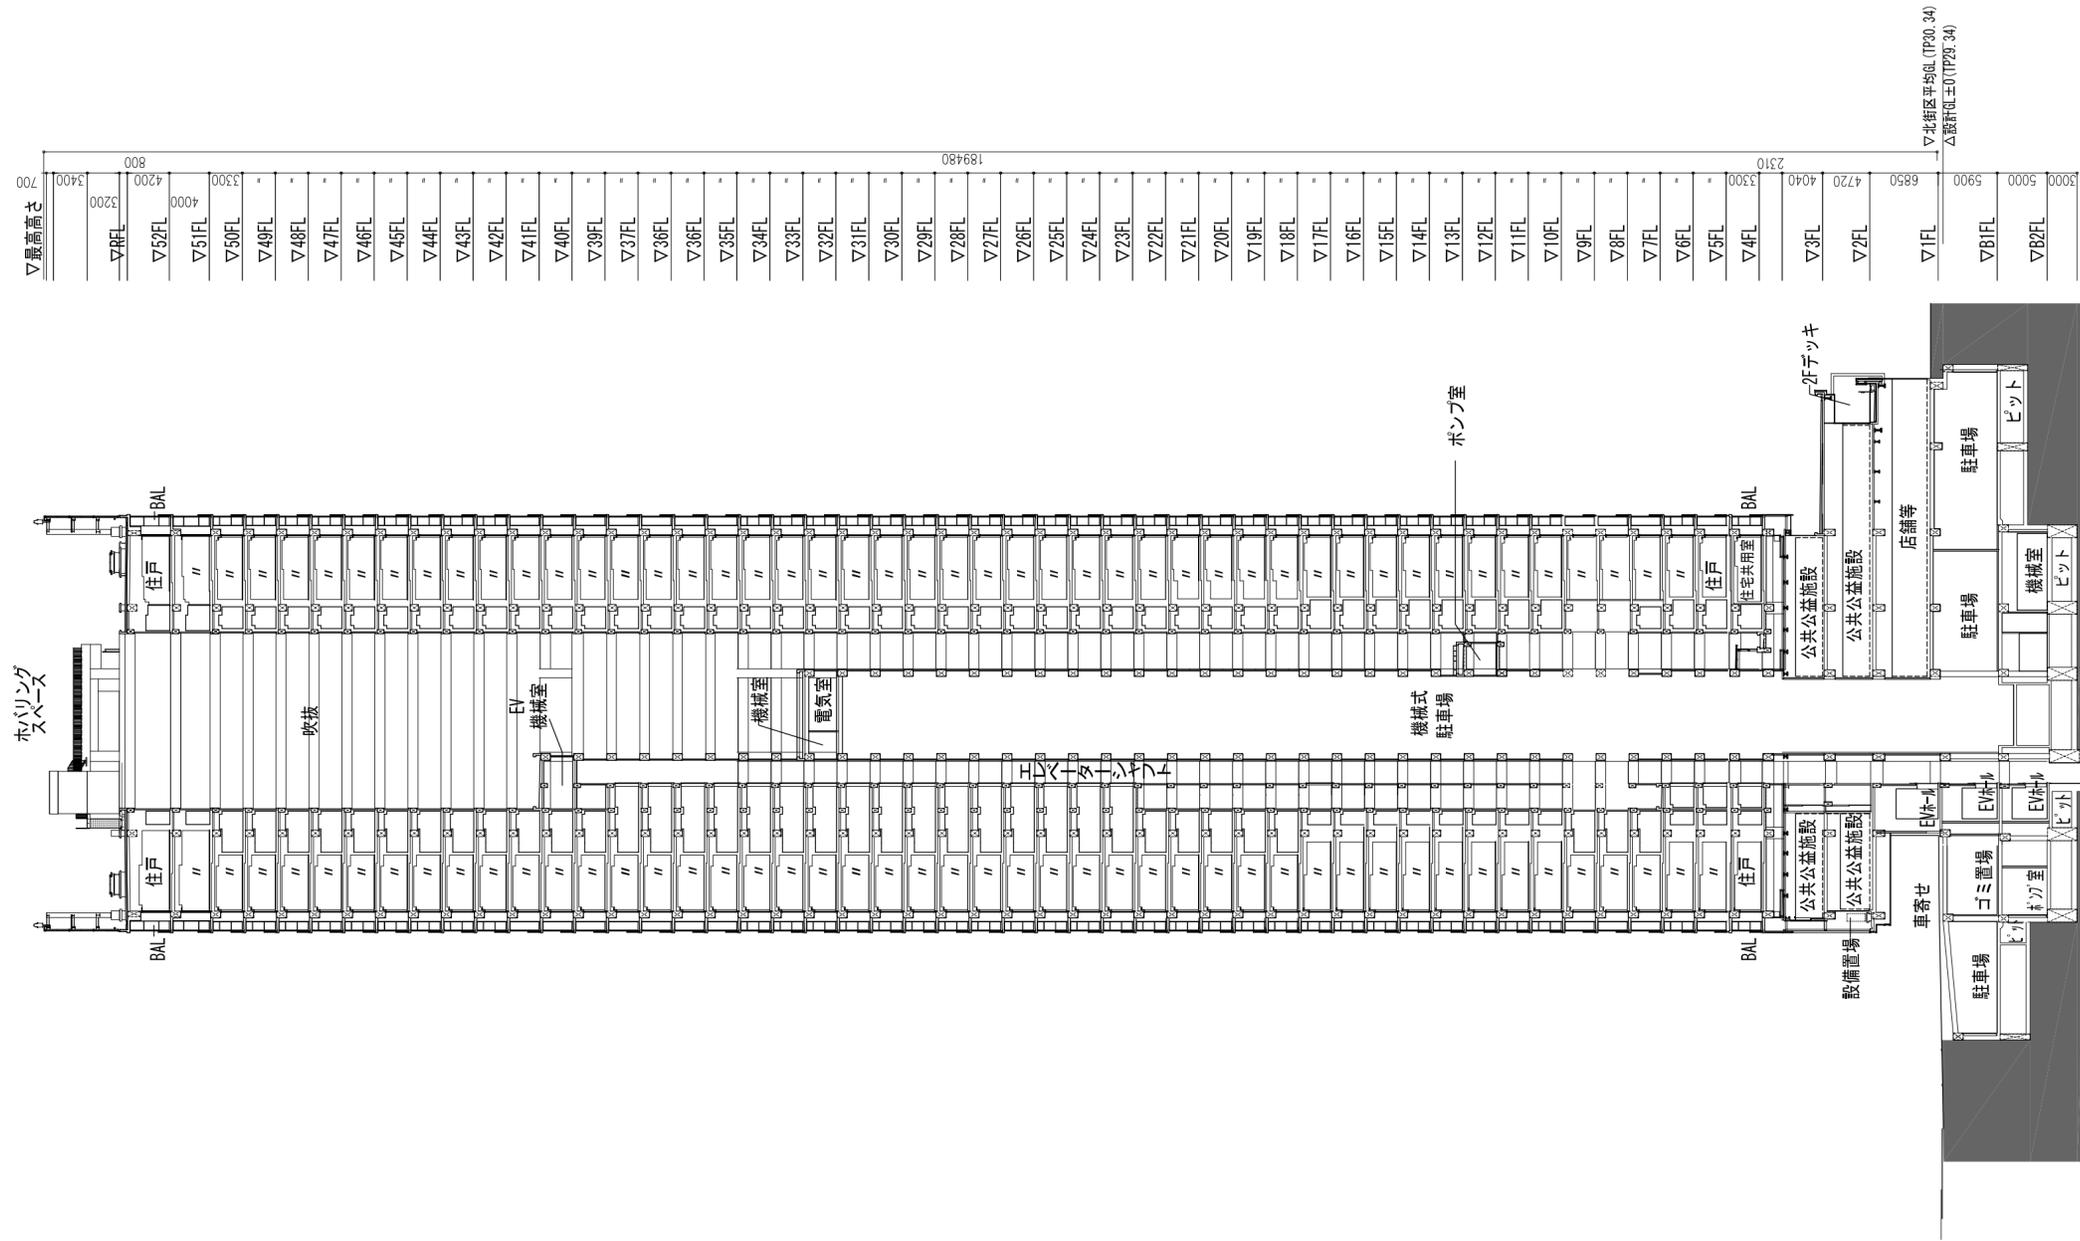


▽最高高さ	700
▽RF	3200
▽52FL	4200
▽51FL	4000
▽50FL	3300
▽49FL	"
▽48FL	"
▽47FL	"
▽46FL	"
▽45FL	"
▽44FL	"
▽43FL	"
▽42FL	"
▽41FL	"
▽40FL	"
▽39FL	"
▽37FL	"
▽36FL	"
▽36FL	"
▽35FL	"
▽34FL	"
▽33FL	"
▽32FL	"
▽31FL	"
▽30FL	"
▽29FL	"
▽28FL	"
▽27FL	"
▽26FL	"
▽25FL	"
▽24FL	"
▽23FL	"
▽22FL	"
▽21FL	"
▽20FL	"
▽19FL	"
▽18FL	"
▽17FL	"
▽16FL	"
▽15FL	"
▽14FL	"
▽13FL	"
▽12FL	"
▽11FL	"
▽10FL	"
▽9FL	"
▽8FL	"
▽7FL	"
▽6FL	"
▽5FL	"
▽4FL	3300
▽3FL	4040
▽2FL	4720
▽1FL	6850
▽B1FL	5900
▽B2FL	5000
▽B3FL	3000

▽北街区平均BL (TP30.34)
△設計面エ0 (TP23.34)

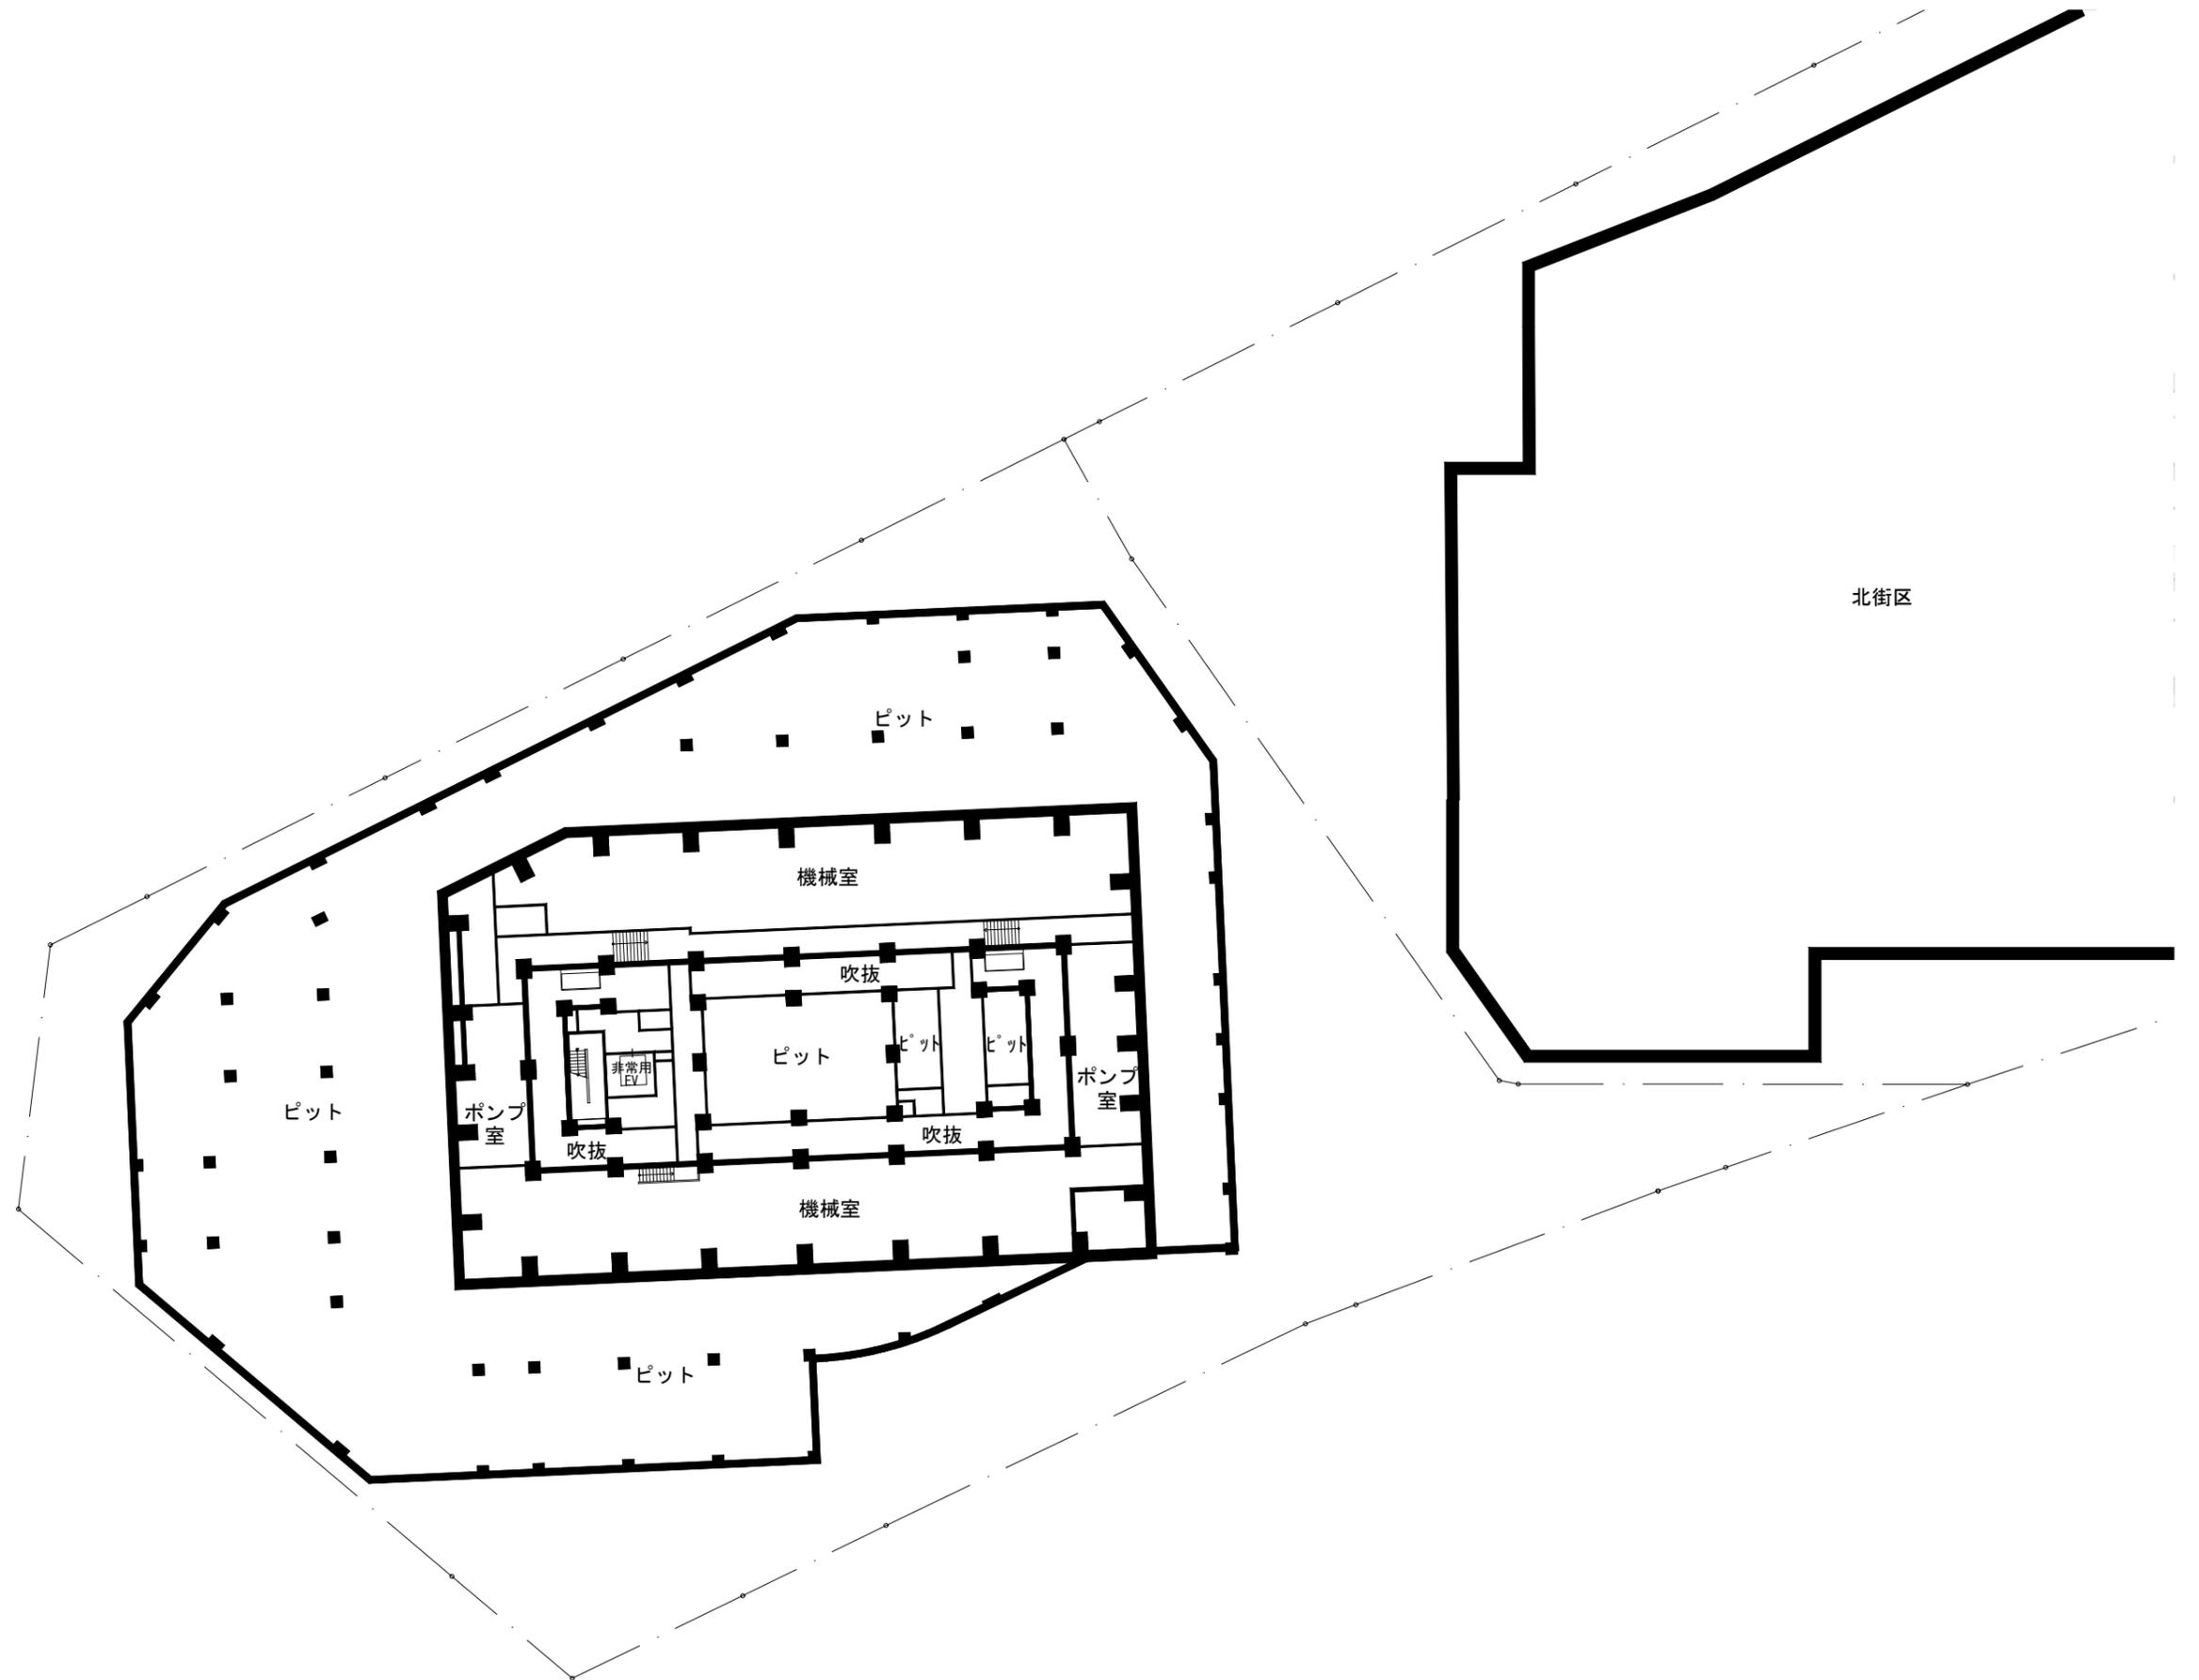

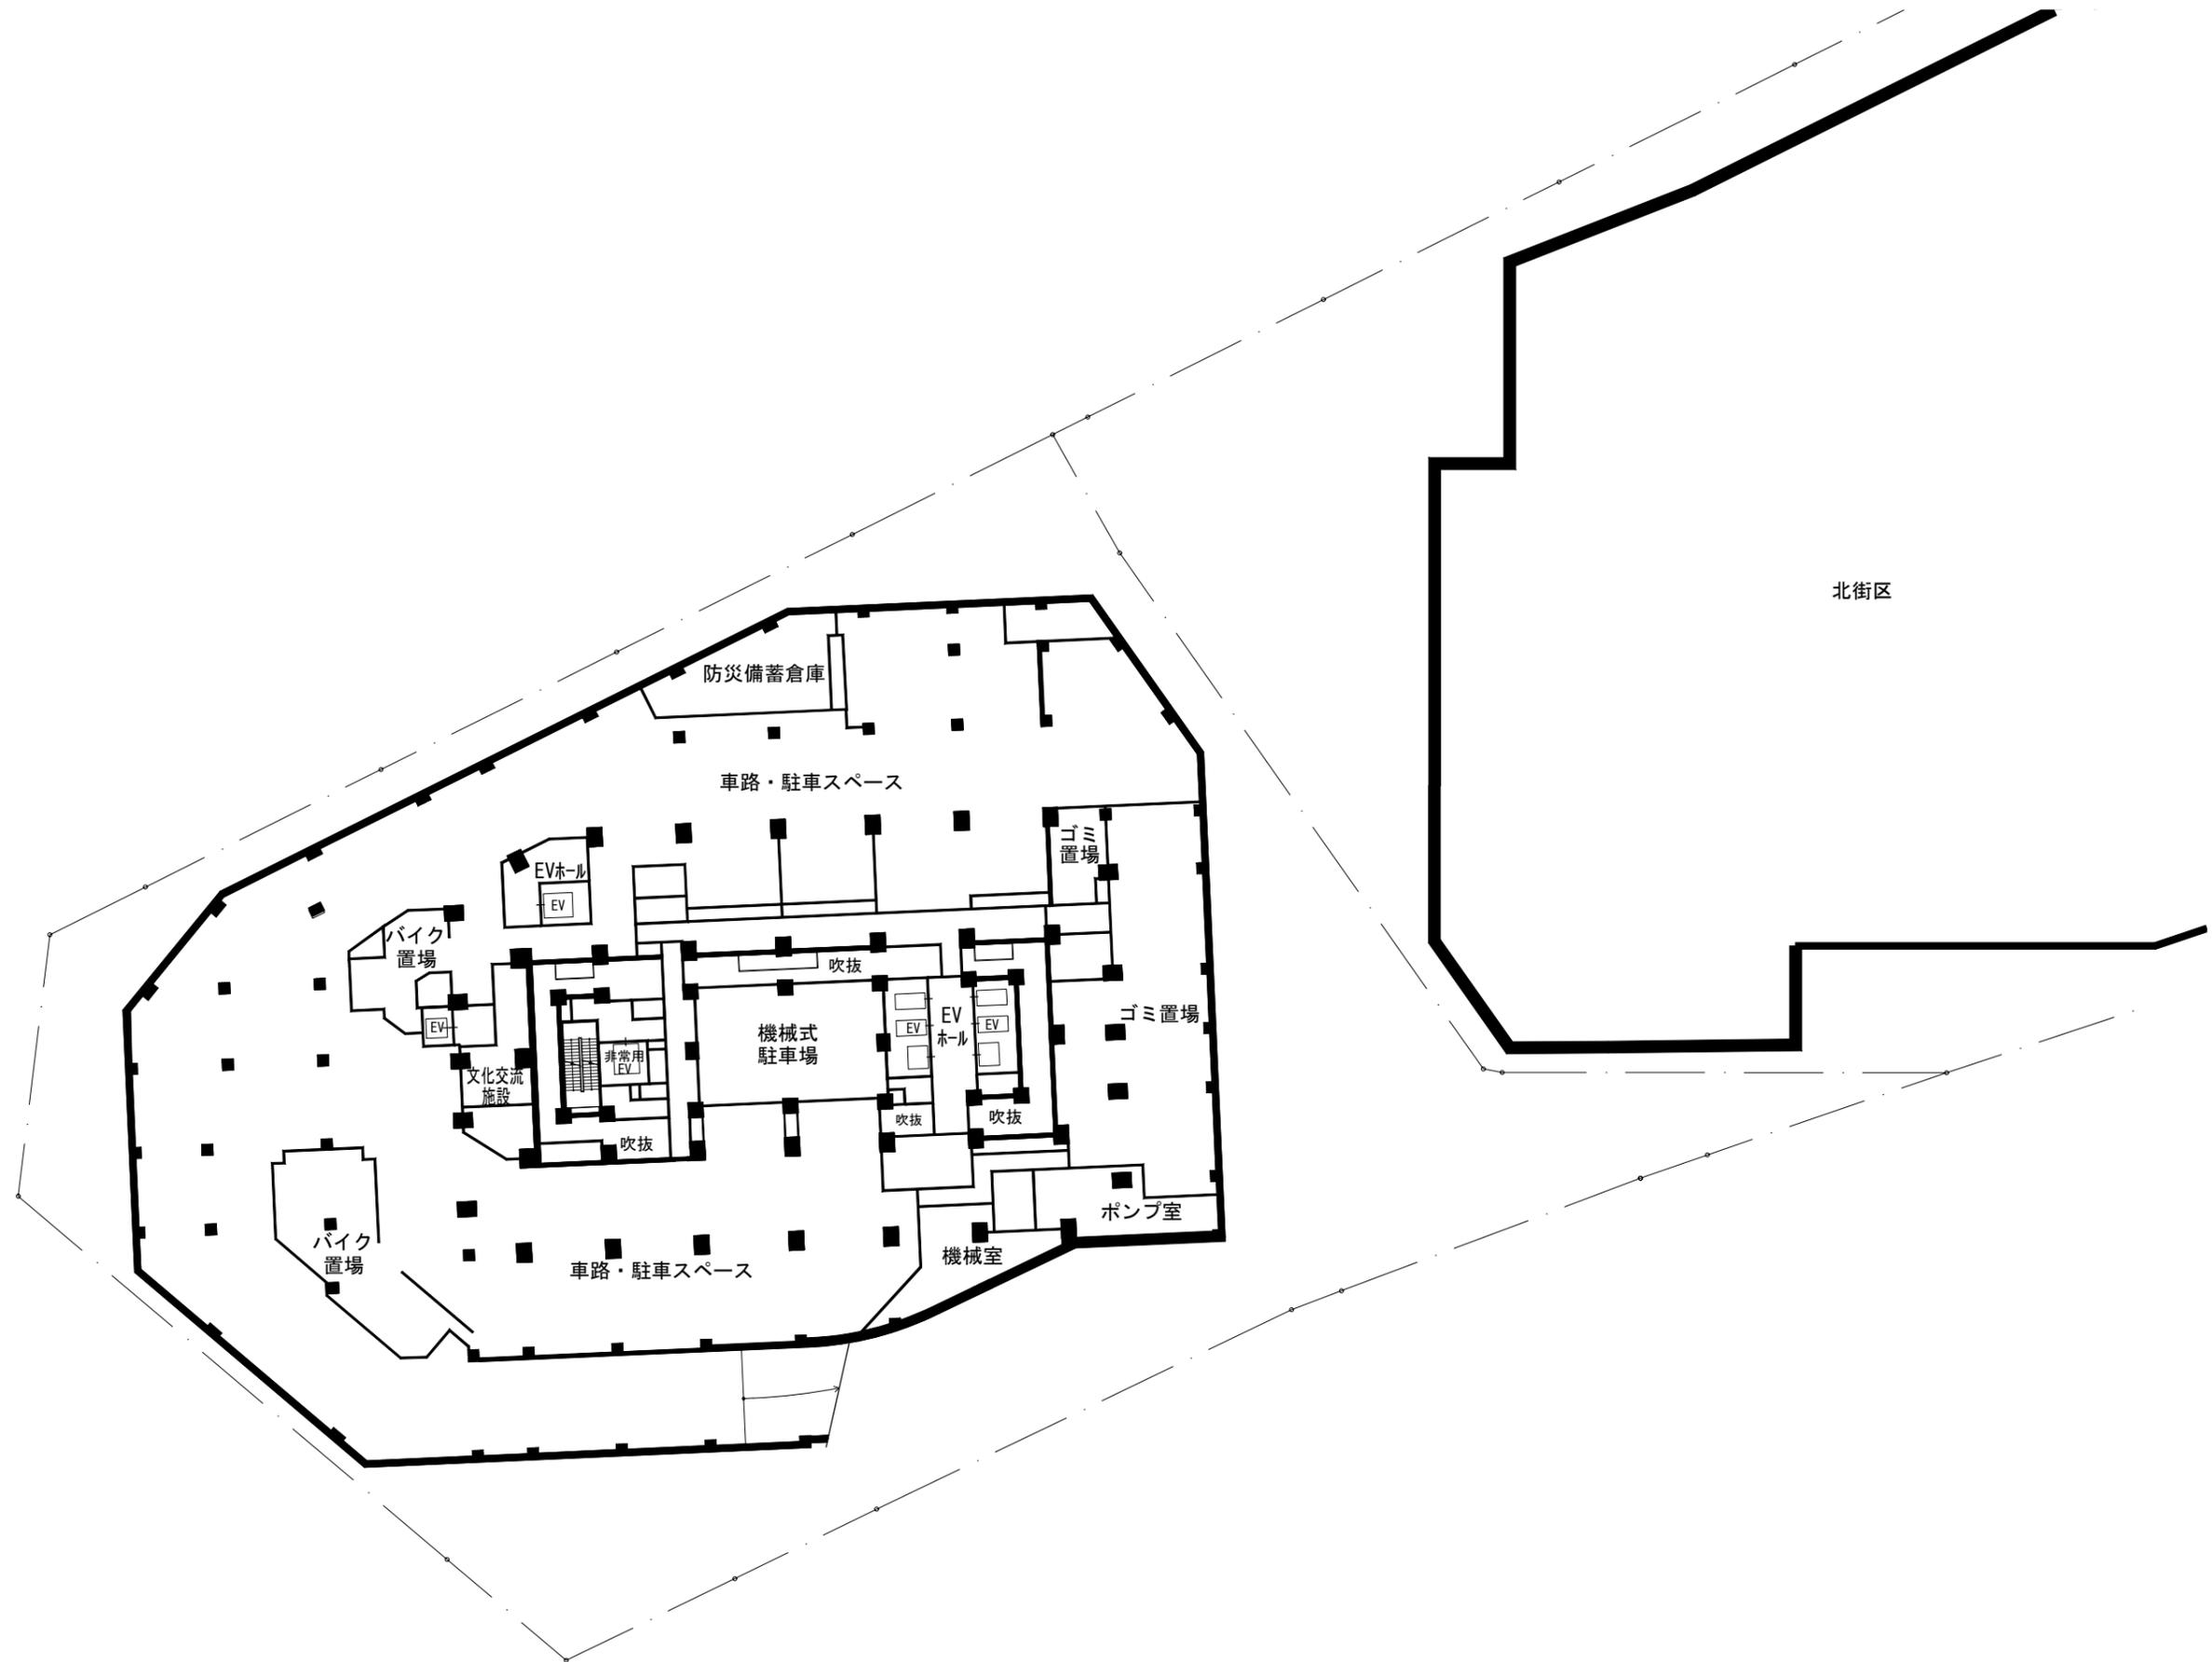

南街区
B1F 平面図

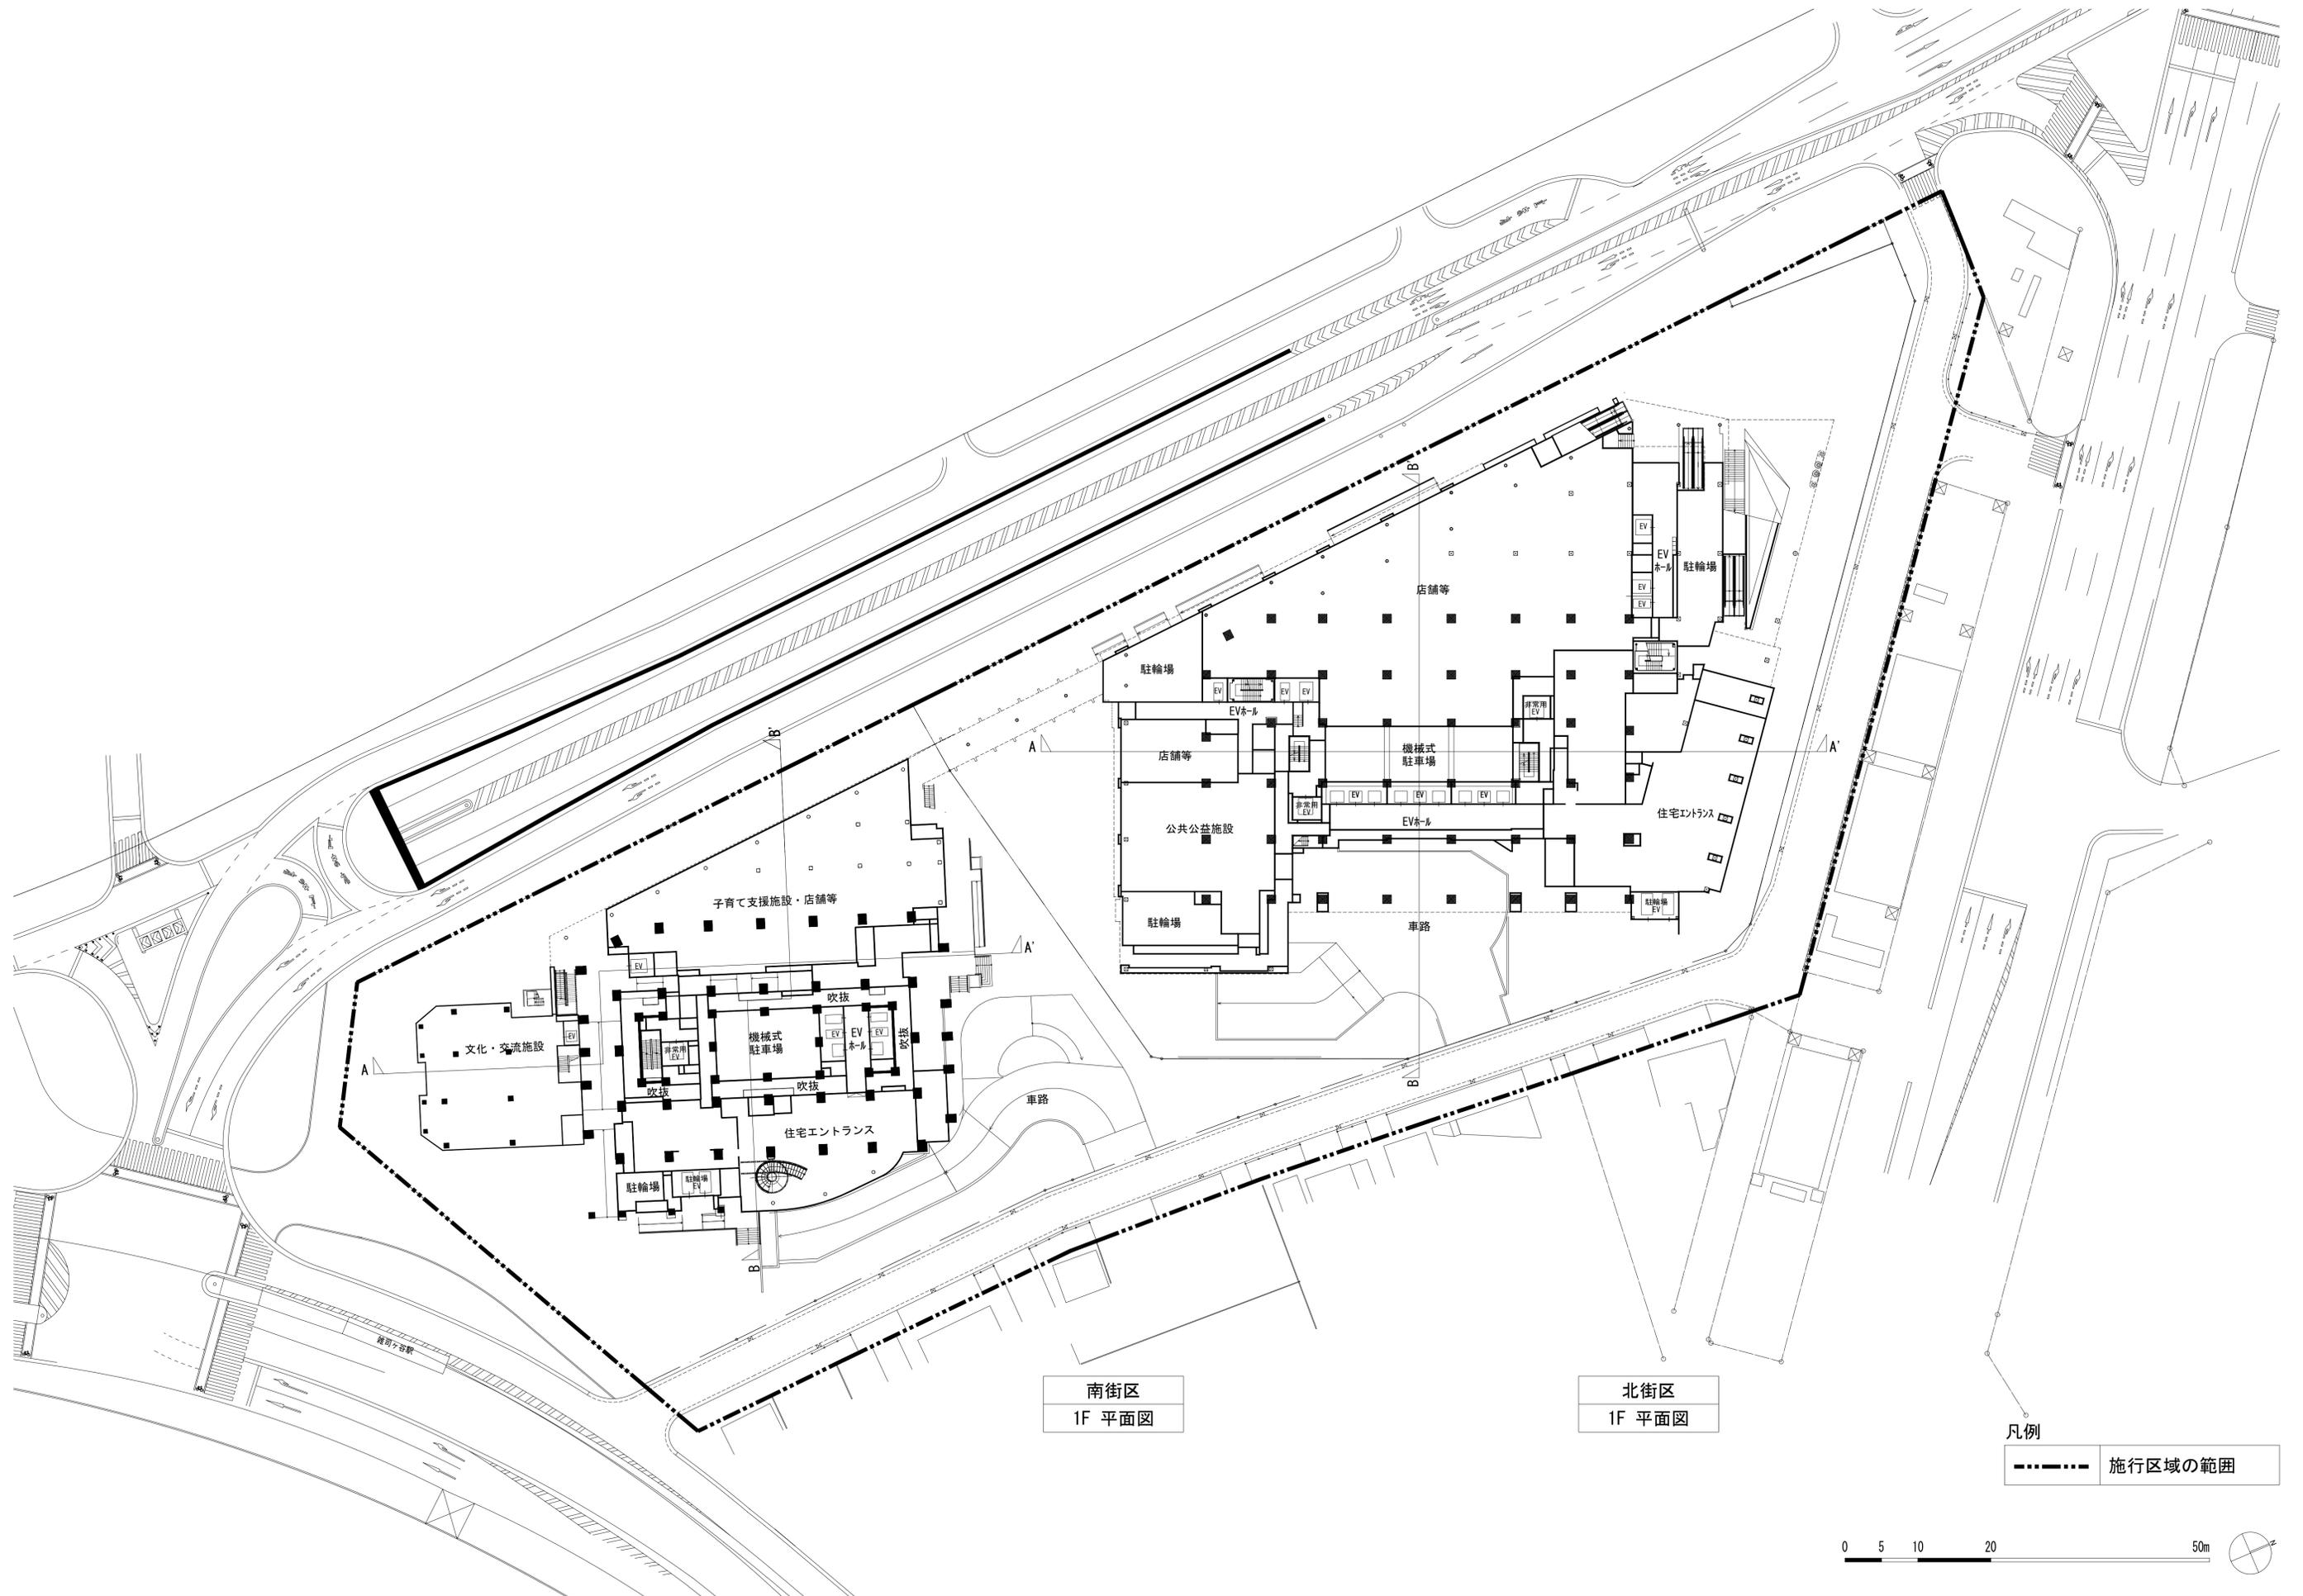


南街区
1F 平面図

北街区
1F 平面図

凡例
 施行区域の範囲



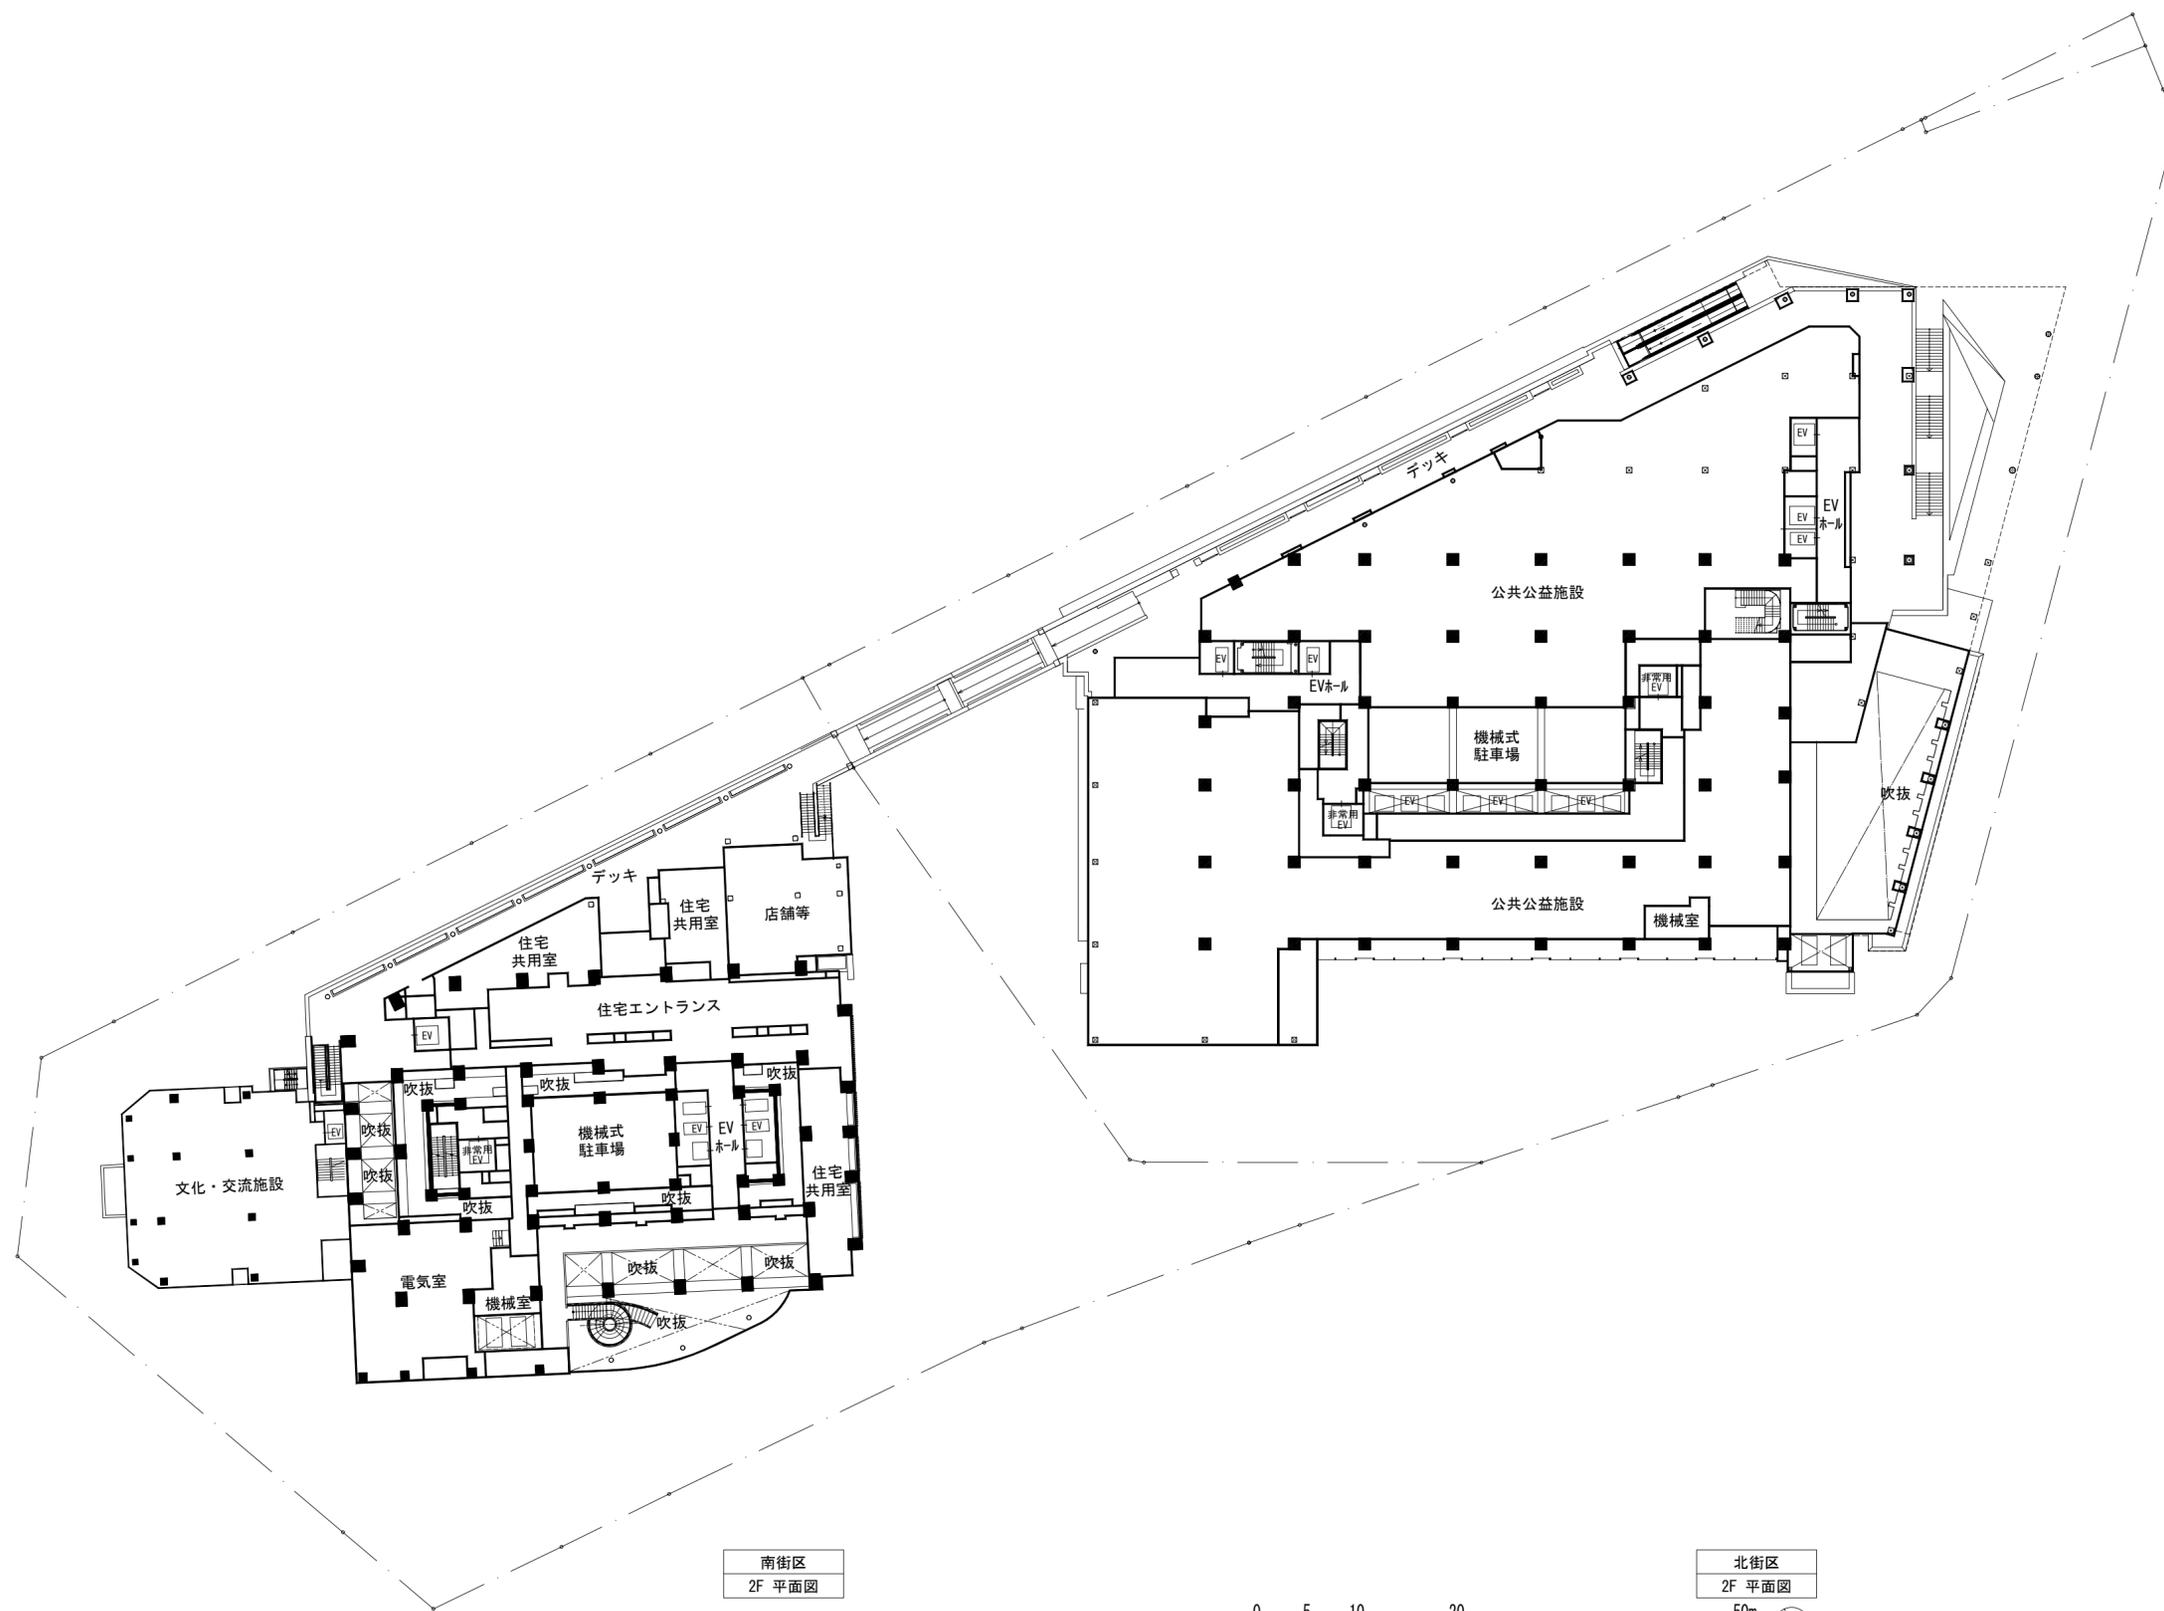


南街区
2F 平面図

北街区
2F 平面図

0 5 10 20 50m

NOTE 施設建築物 TITLE 2F 平面図 SCALE 1/500 (A2)

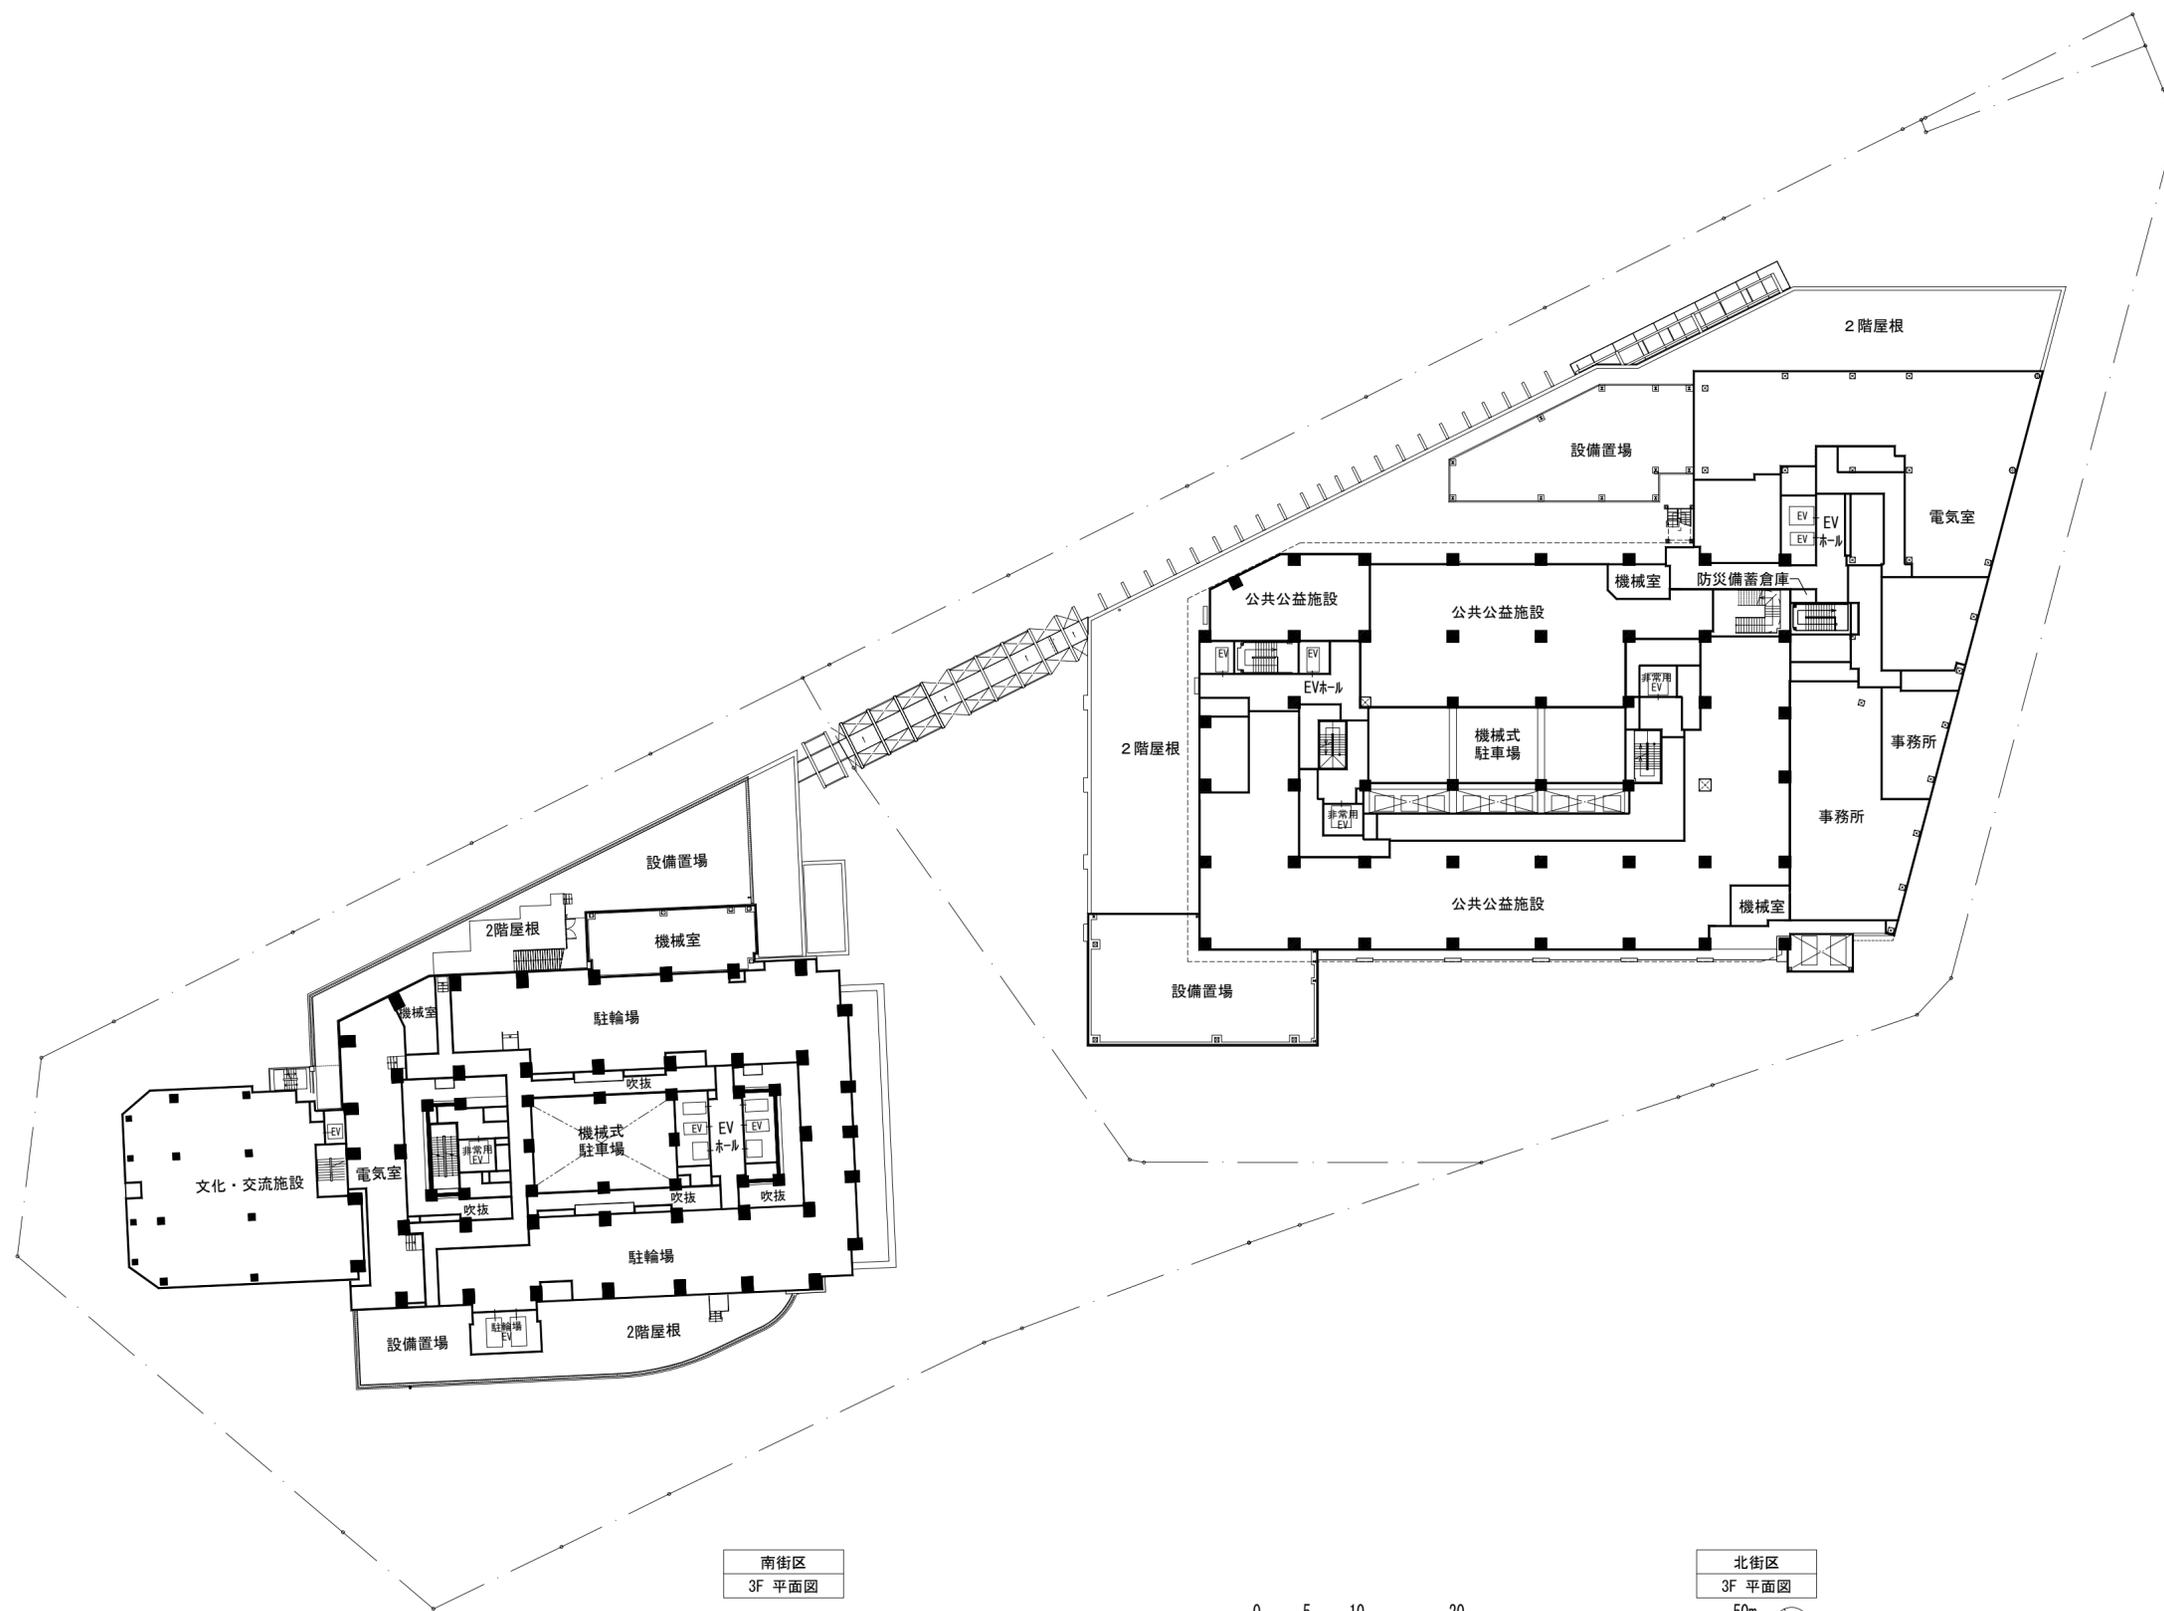


南街区
3F 平面図


北街区
3F 平面図




NOTE 施設建築物 TITLE 3F 平面図 SCALE 1/500 (A2)

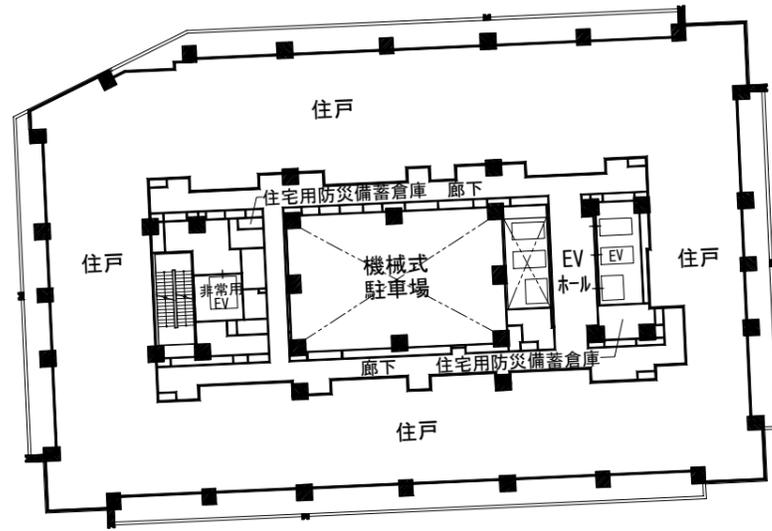


南街区
5~25F 平面図

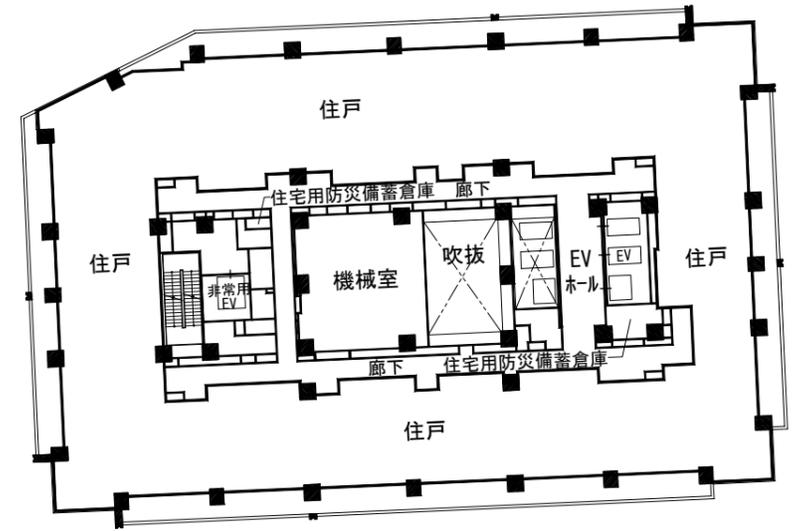

南街区
27F 平面図

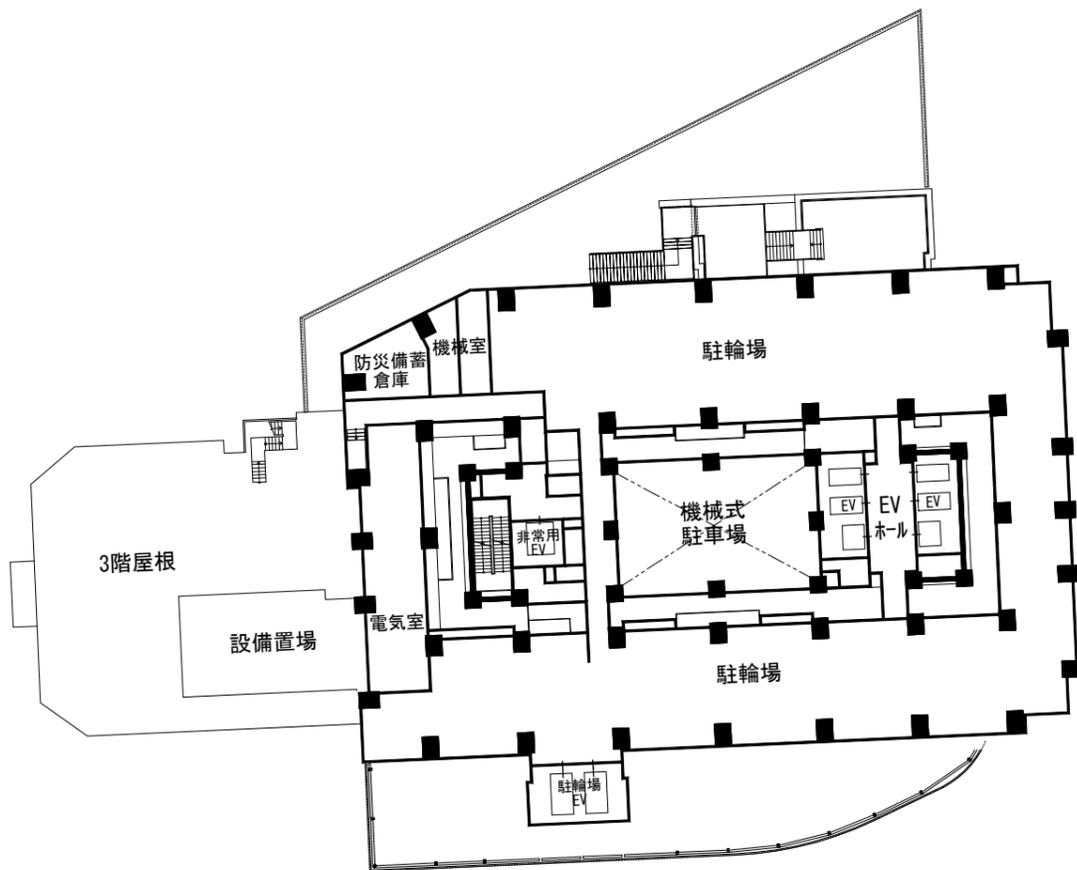


南街区
4F 平面図

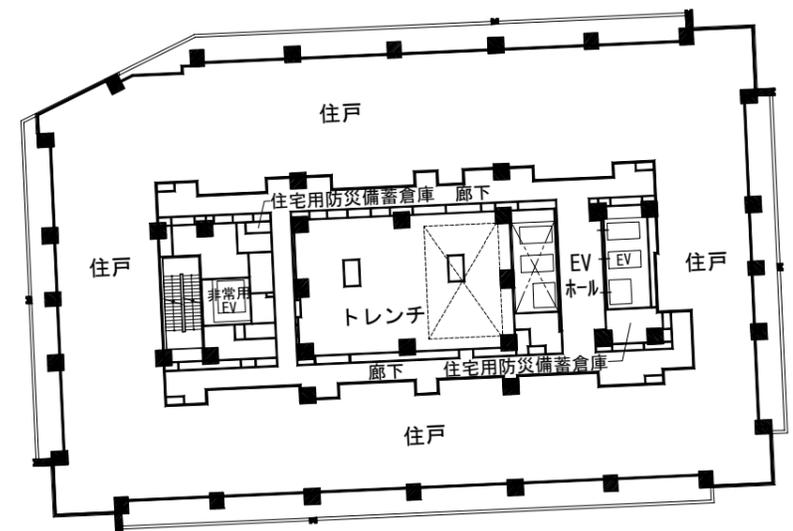


南街区
26F 平面図




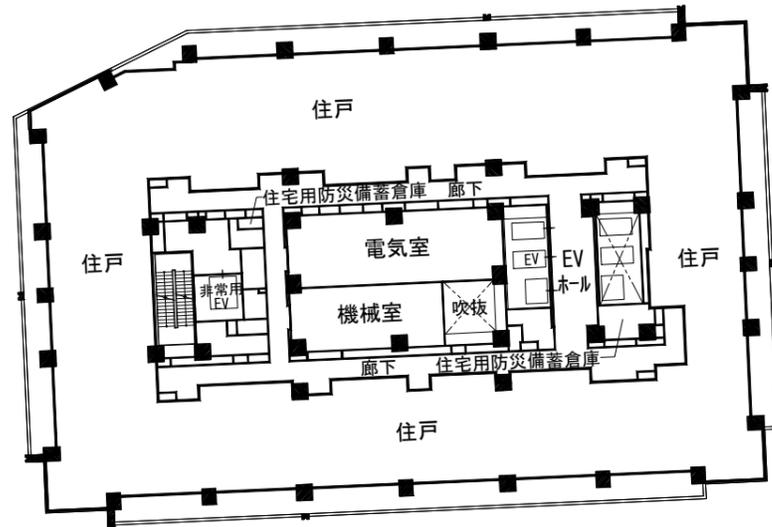


南街区
29F 平面図

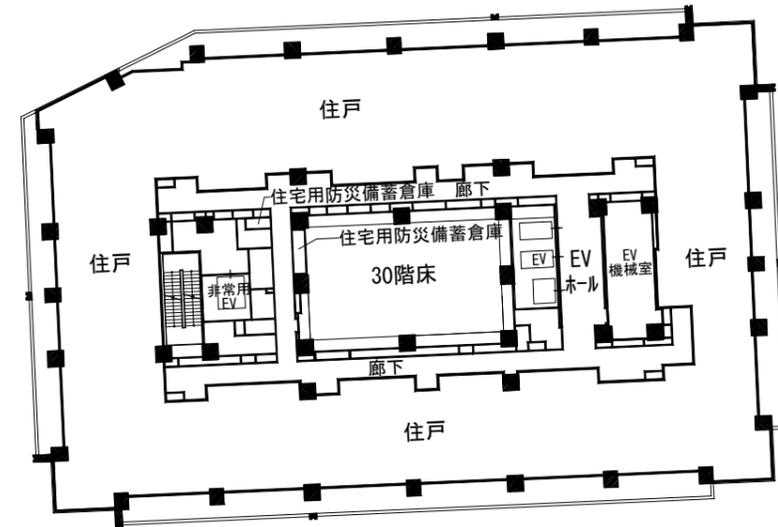

南街区
31F 平面図

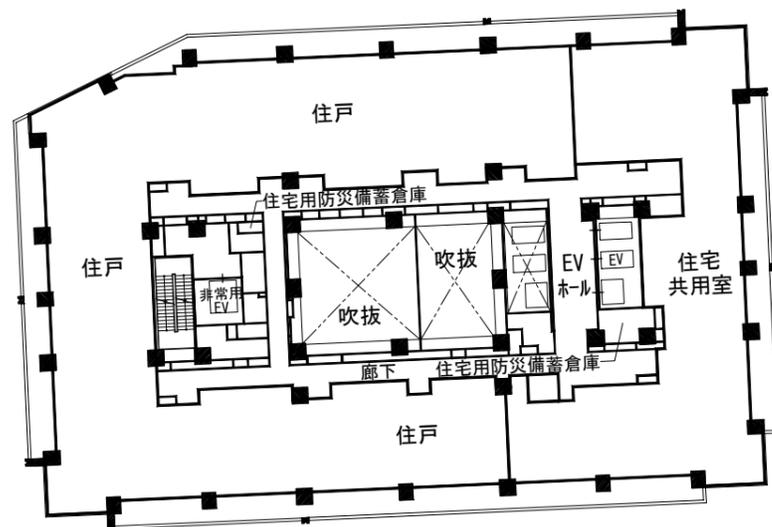


南街区
28F 平面図

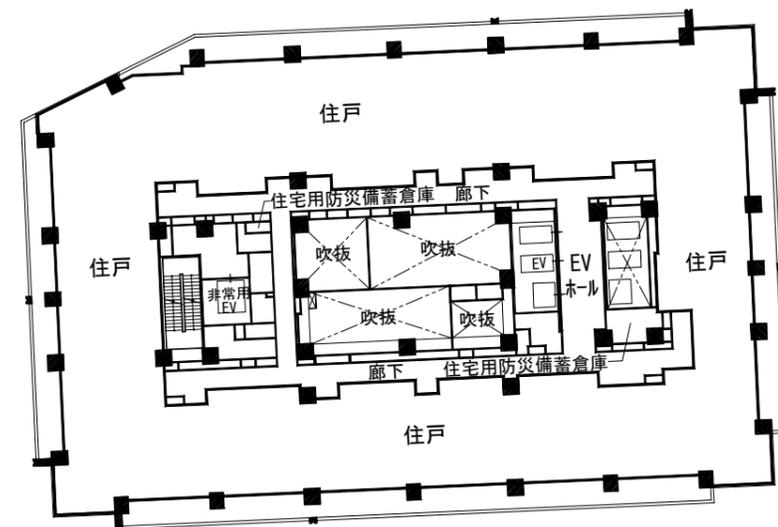


南街区
30F 平面図




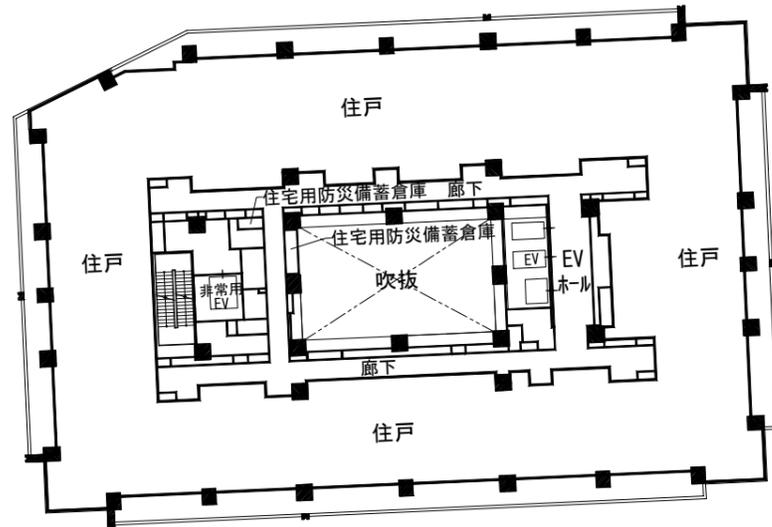


南街区
33~40F 平面図

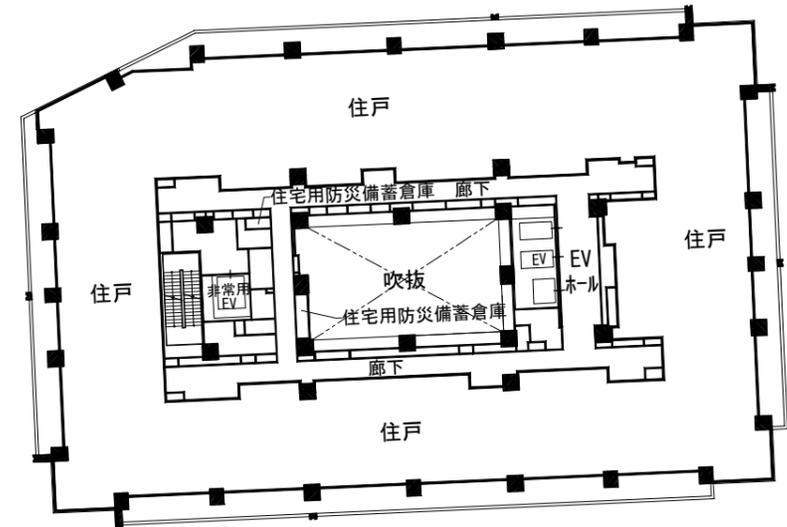

南街区
46~47F 平面図

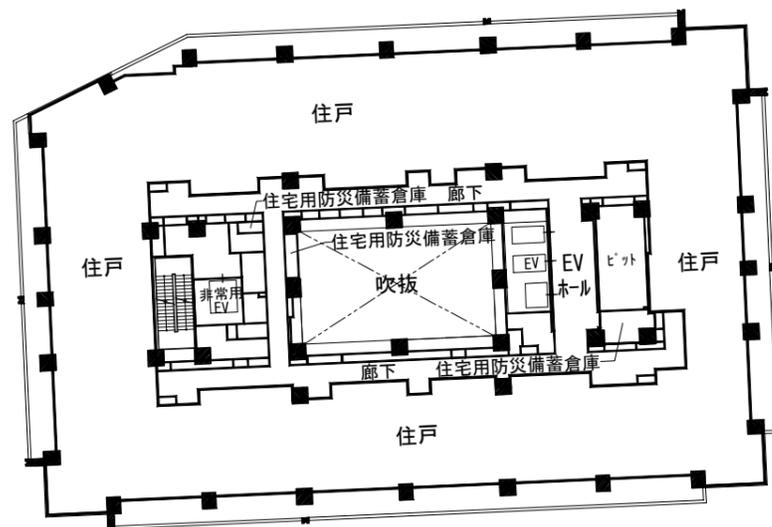


南街区
32F 平面図

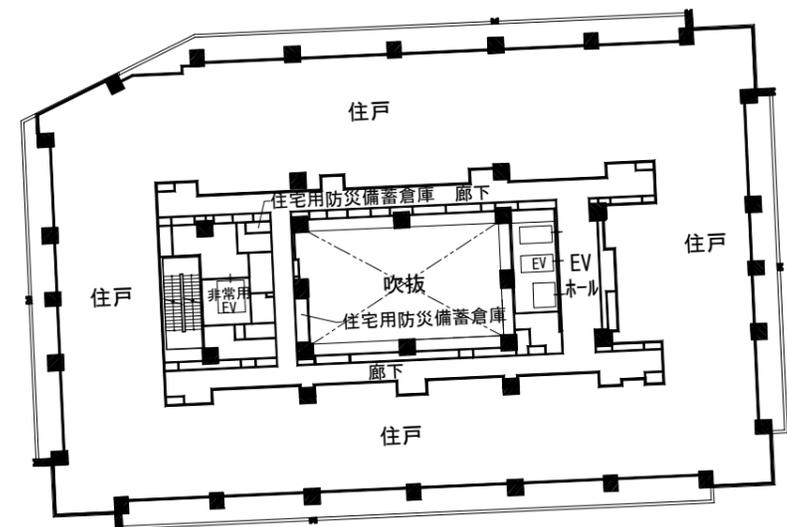


南街区
41~45F 平面図




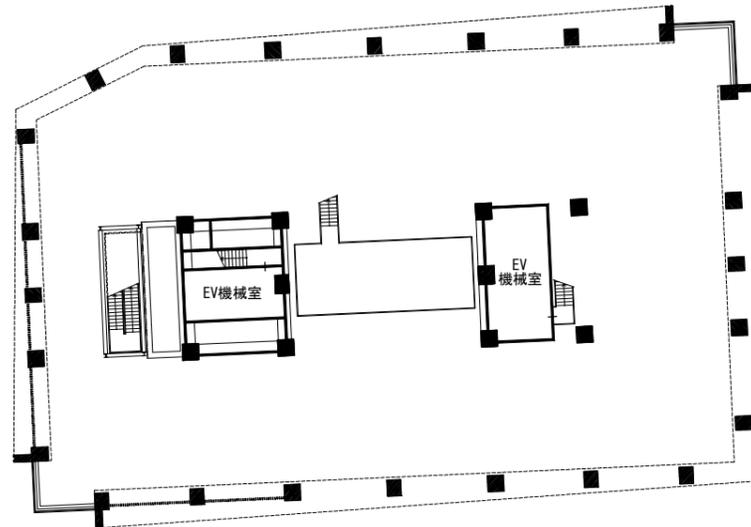


南街区
PH1F 平面図

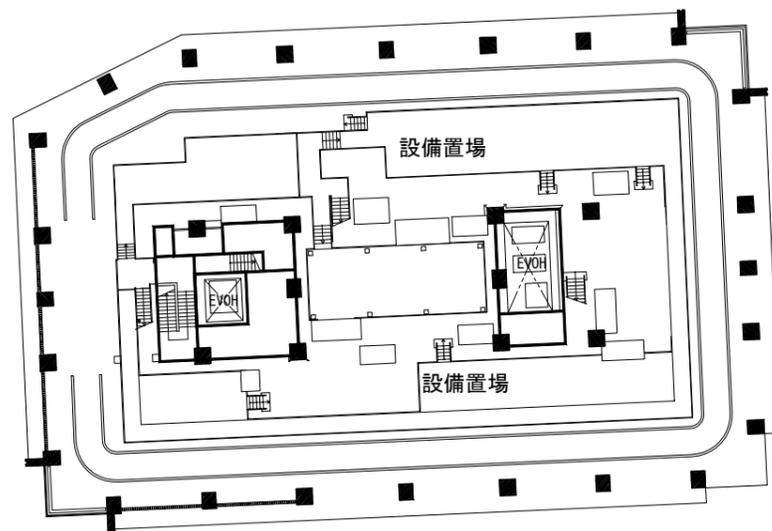



南街区
RF 平面図

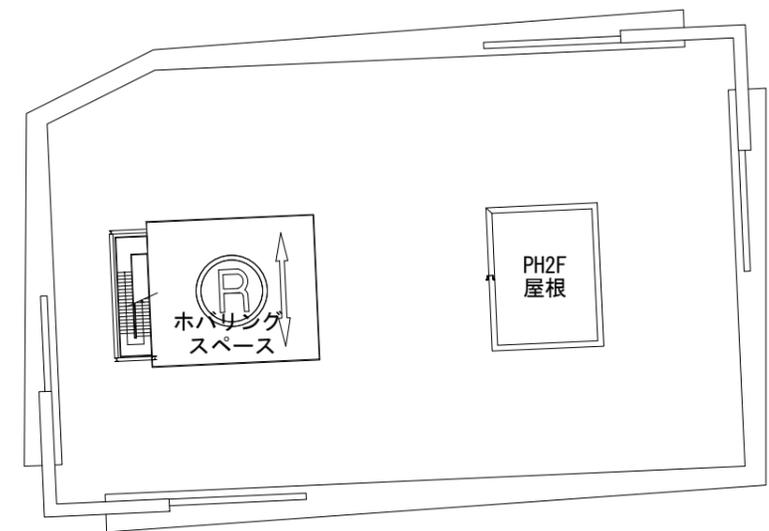

南街区
PH2F 平面図

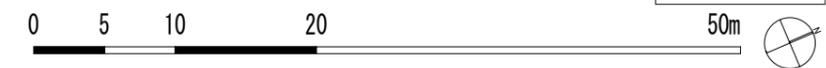

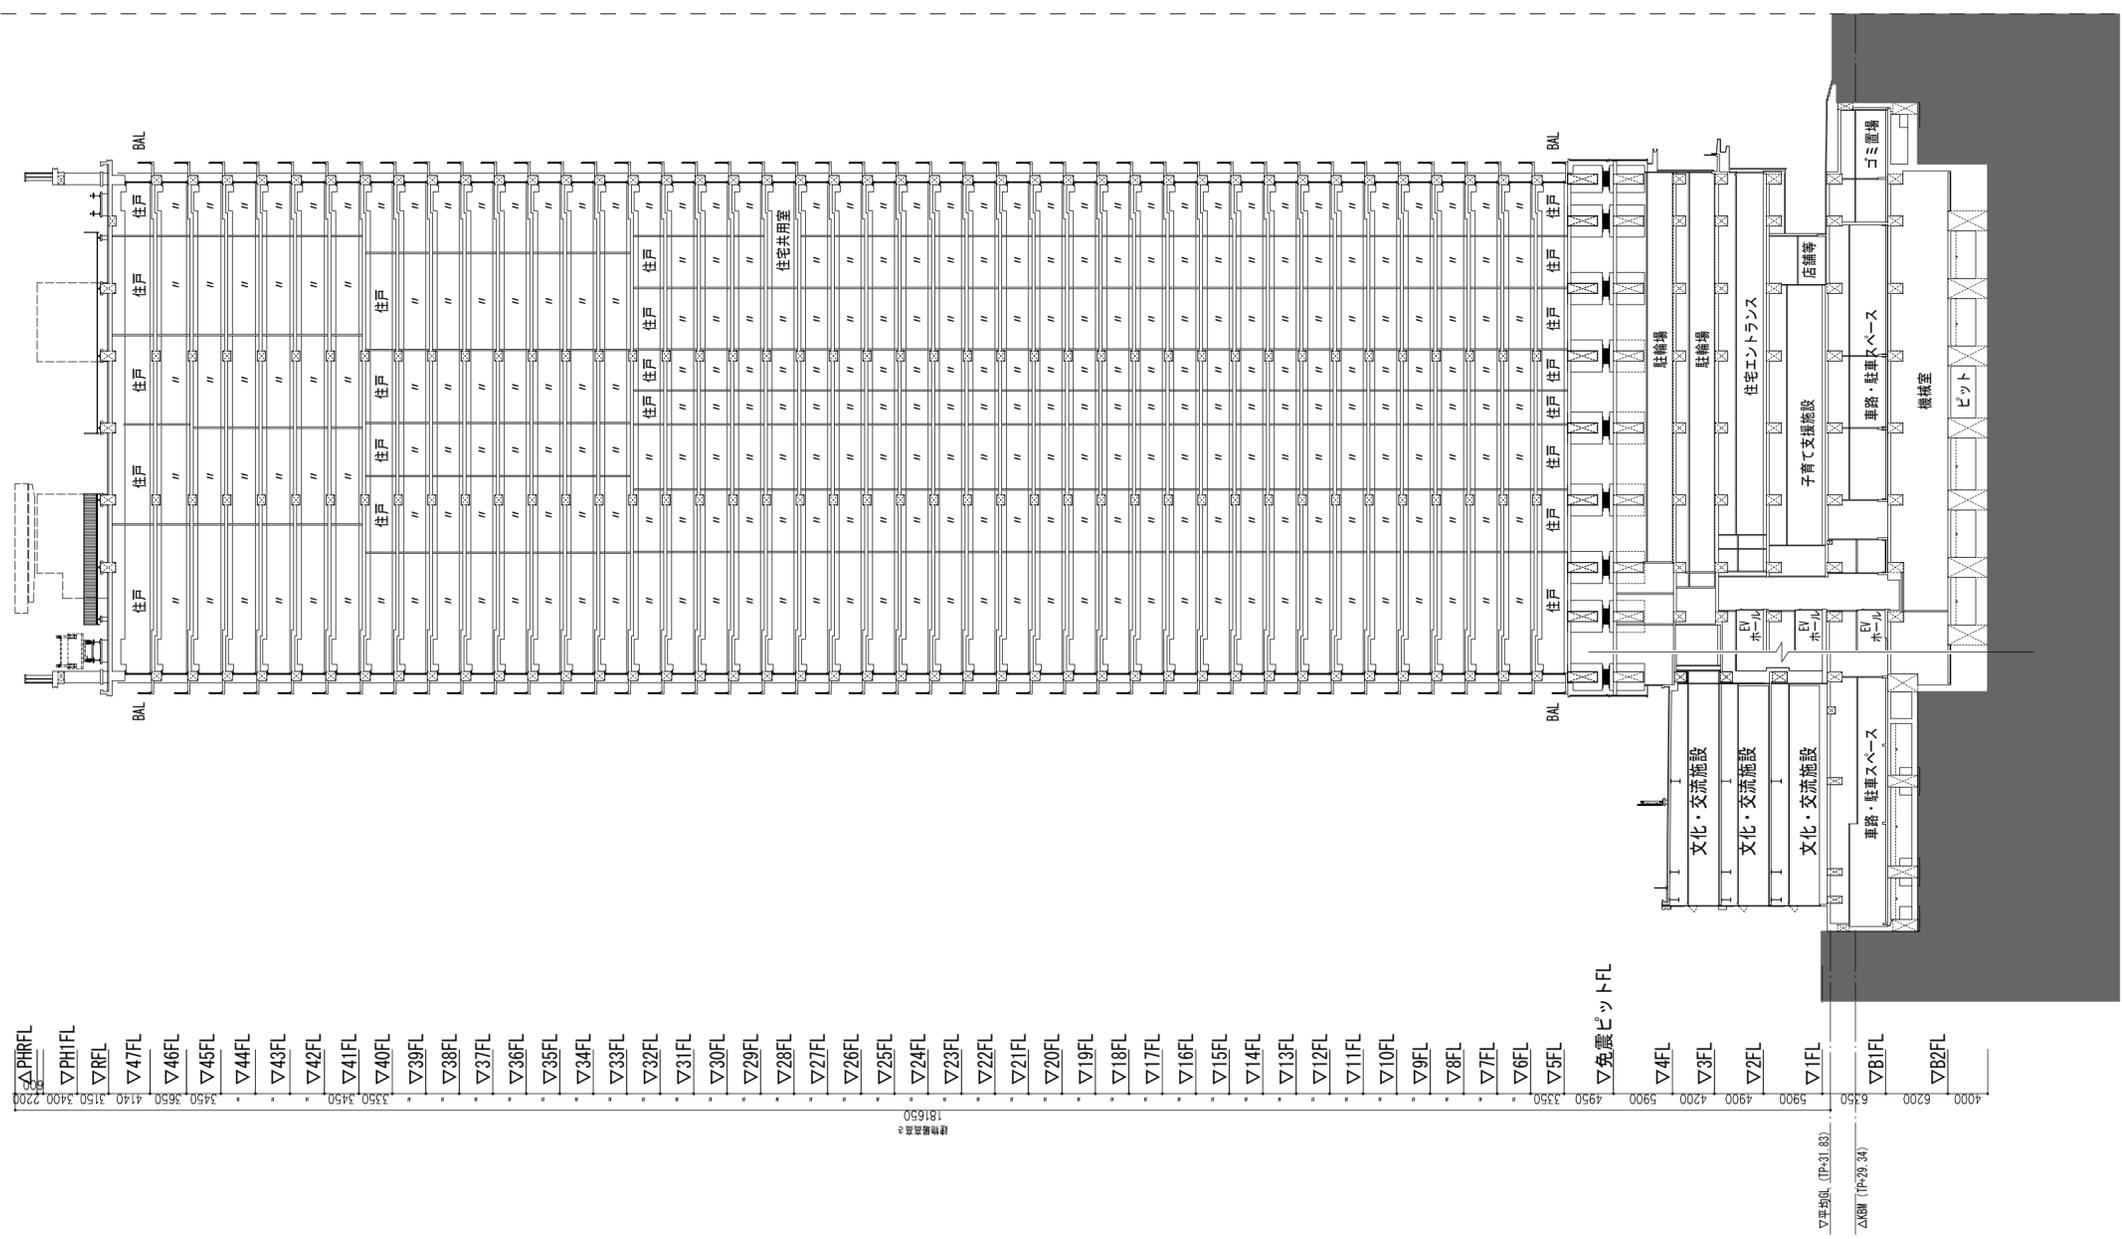

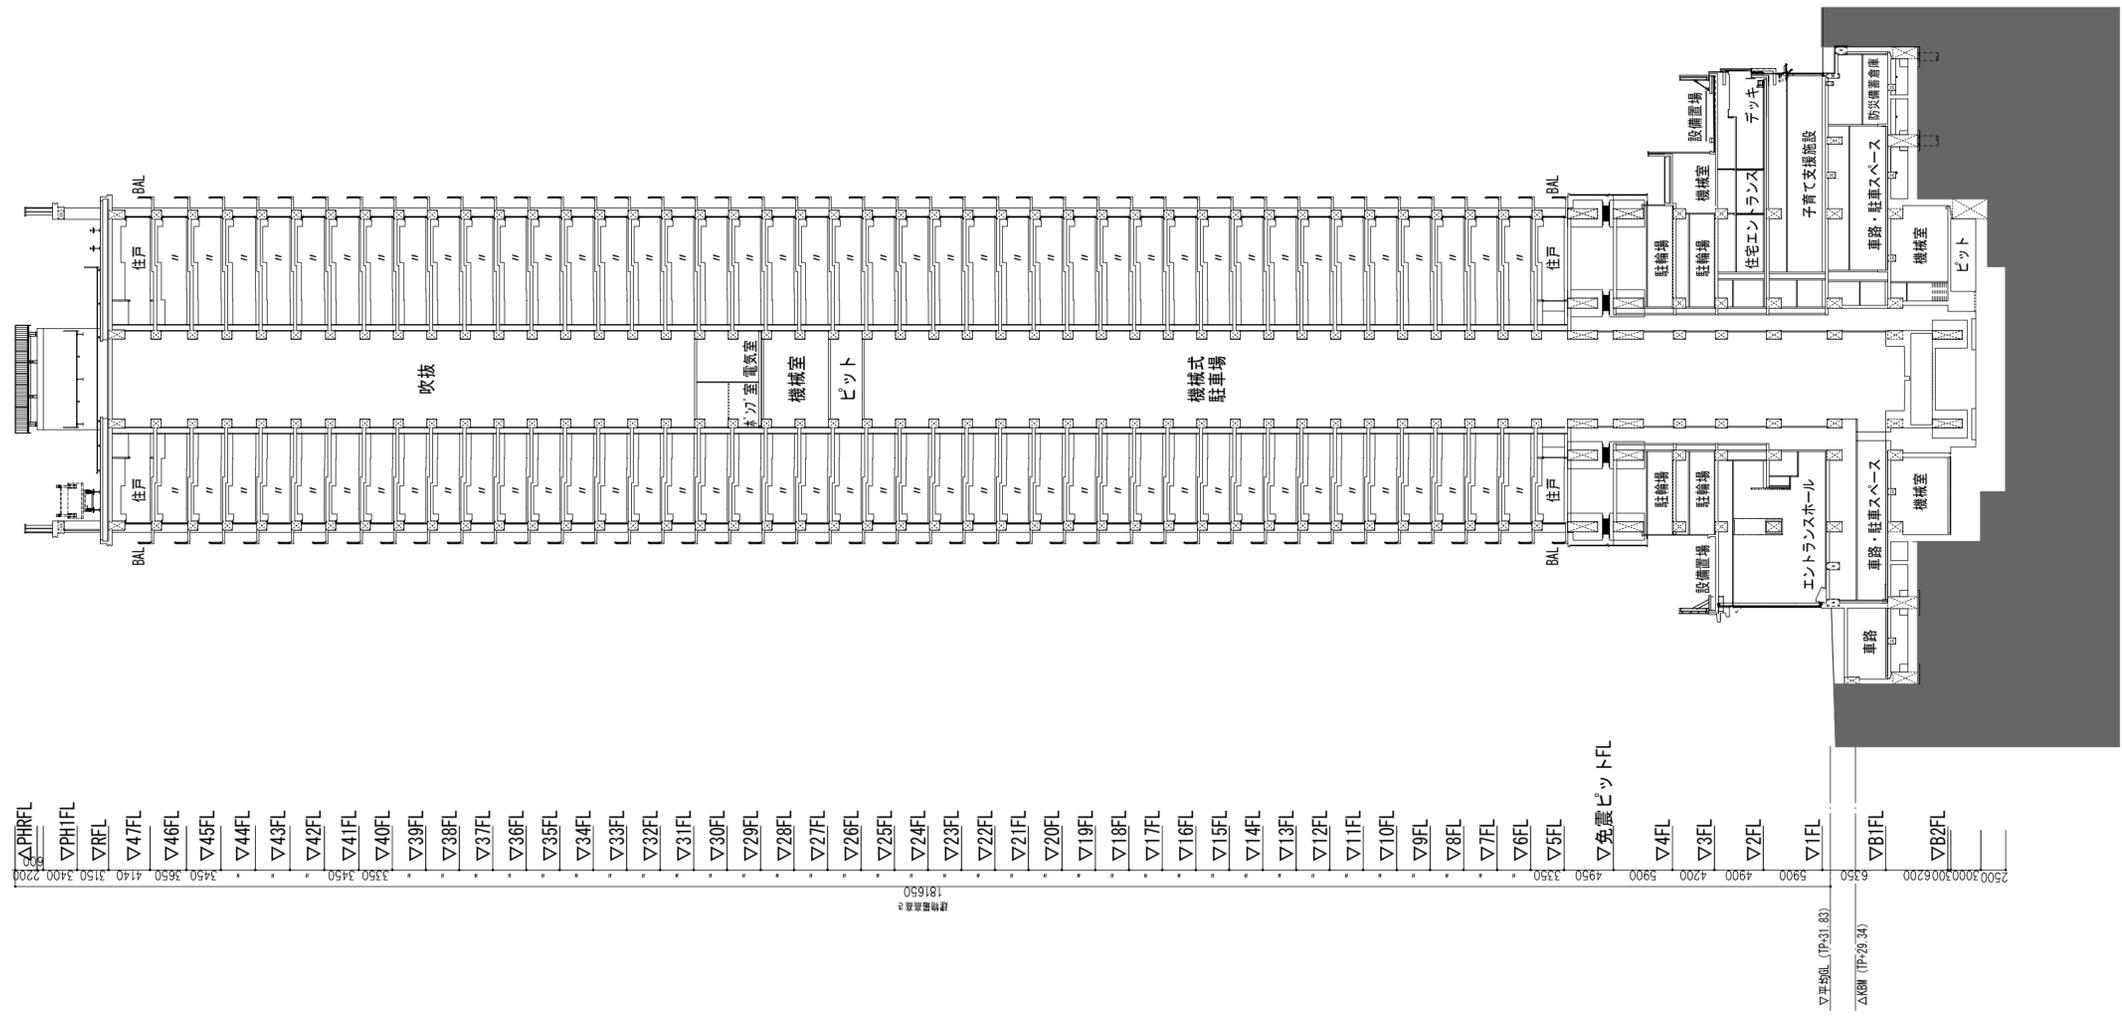

ΔP1RFL
 ΔPH1FL
 ΔRFL
 Δ47FL
 Δ46FL
 Δ45FL
 Δ44FL
 Δ43FL
 Δ42FL
 Δ41FL
 Δ40FL
 Δ39FL
 Δ38FL
 Δ37FL
 Δ36FL
 Δ35FL
 Δ34FL
 Δ33FL
 Δ32FL
 Δ31FL
 Δ30FL
 Δ29FL
 Δ28FL
 Δ27FL
 Δ26FL
 Δ25FL
 Δ24FL
 Δ23FL
 Δ22FL
 Δ21FL
 Δ20FL
 Δ19FL
 Δ18FL
 Δ17FL
 Δ16FL
 Δ15FL
 Δ14FL
 Δ13FL
 Δ12FL
 Δ11FL
 Δ10FL
 Δ9FL
 Δ8FL
 Δ7FL
 Δ6FL
 Δ5FL
 Δ免震ピットFL
 Δ4FL
 Δ3FL
 Δ2FL
 Δ1FL
 ΔB1FL
 ΔB2FL