
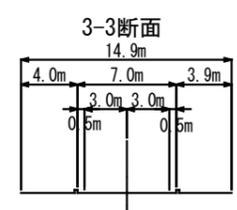


基盤整備計画 概要図

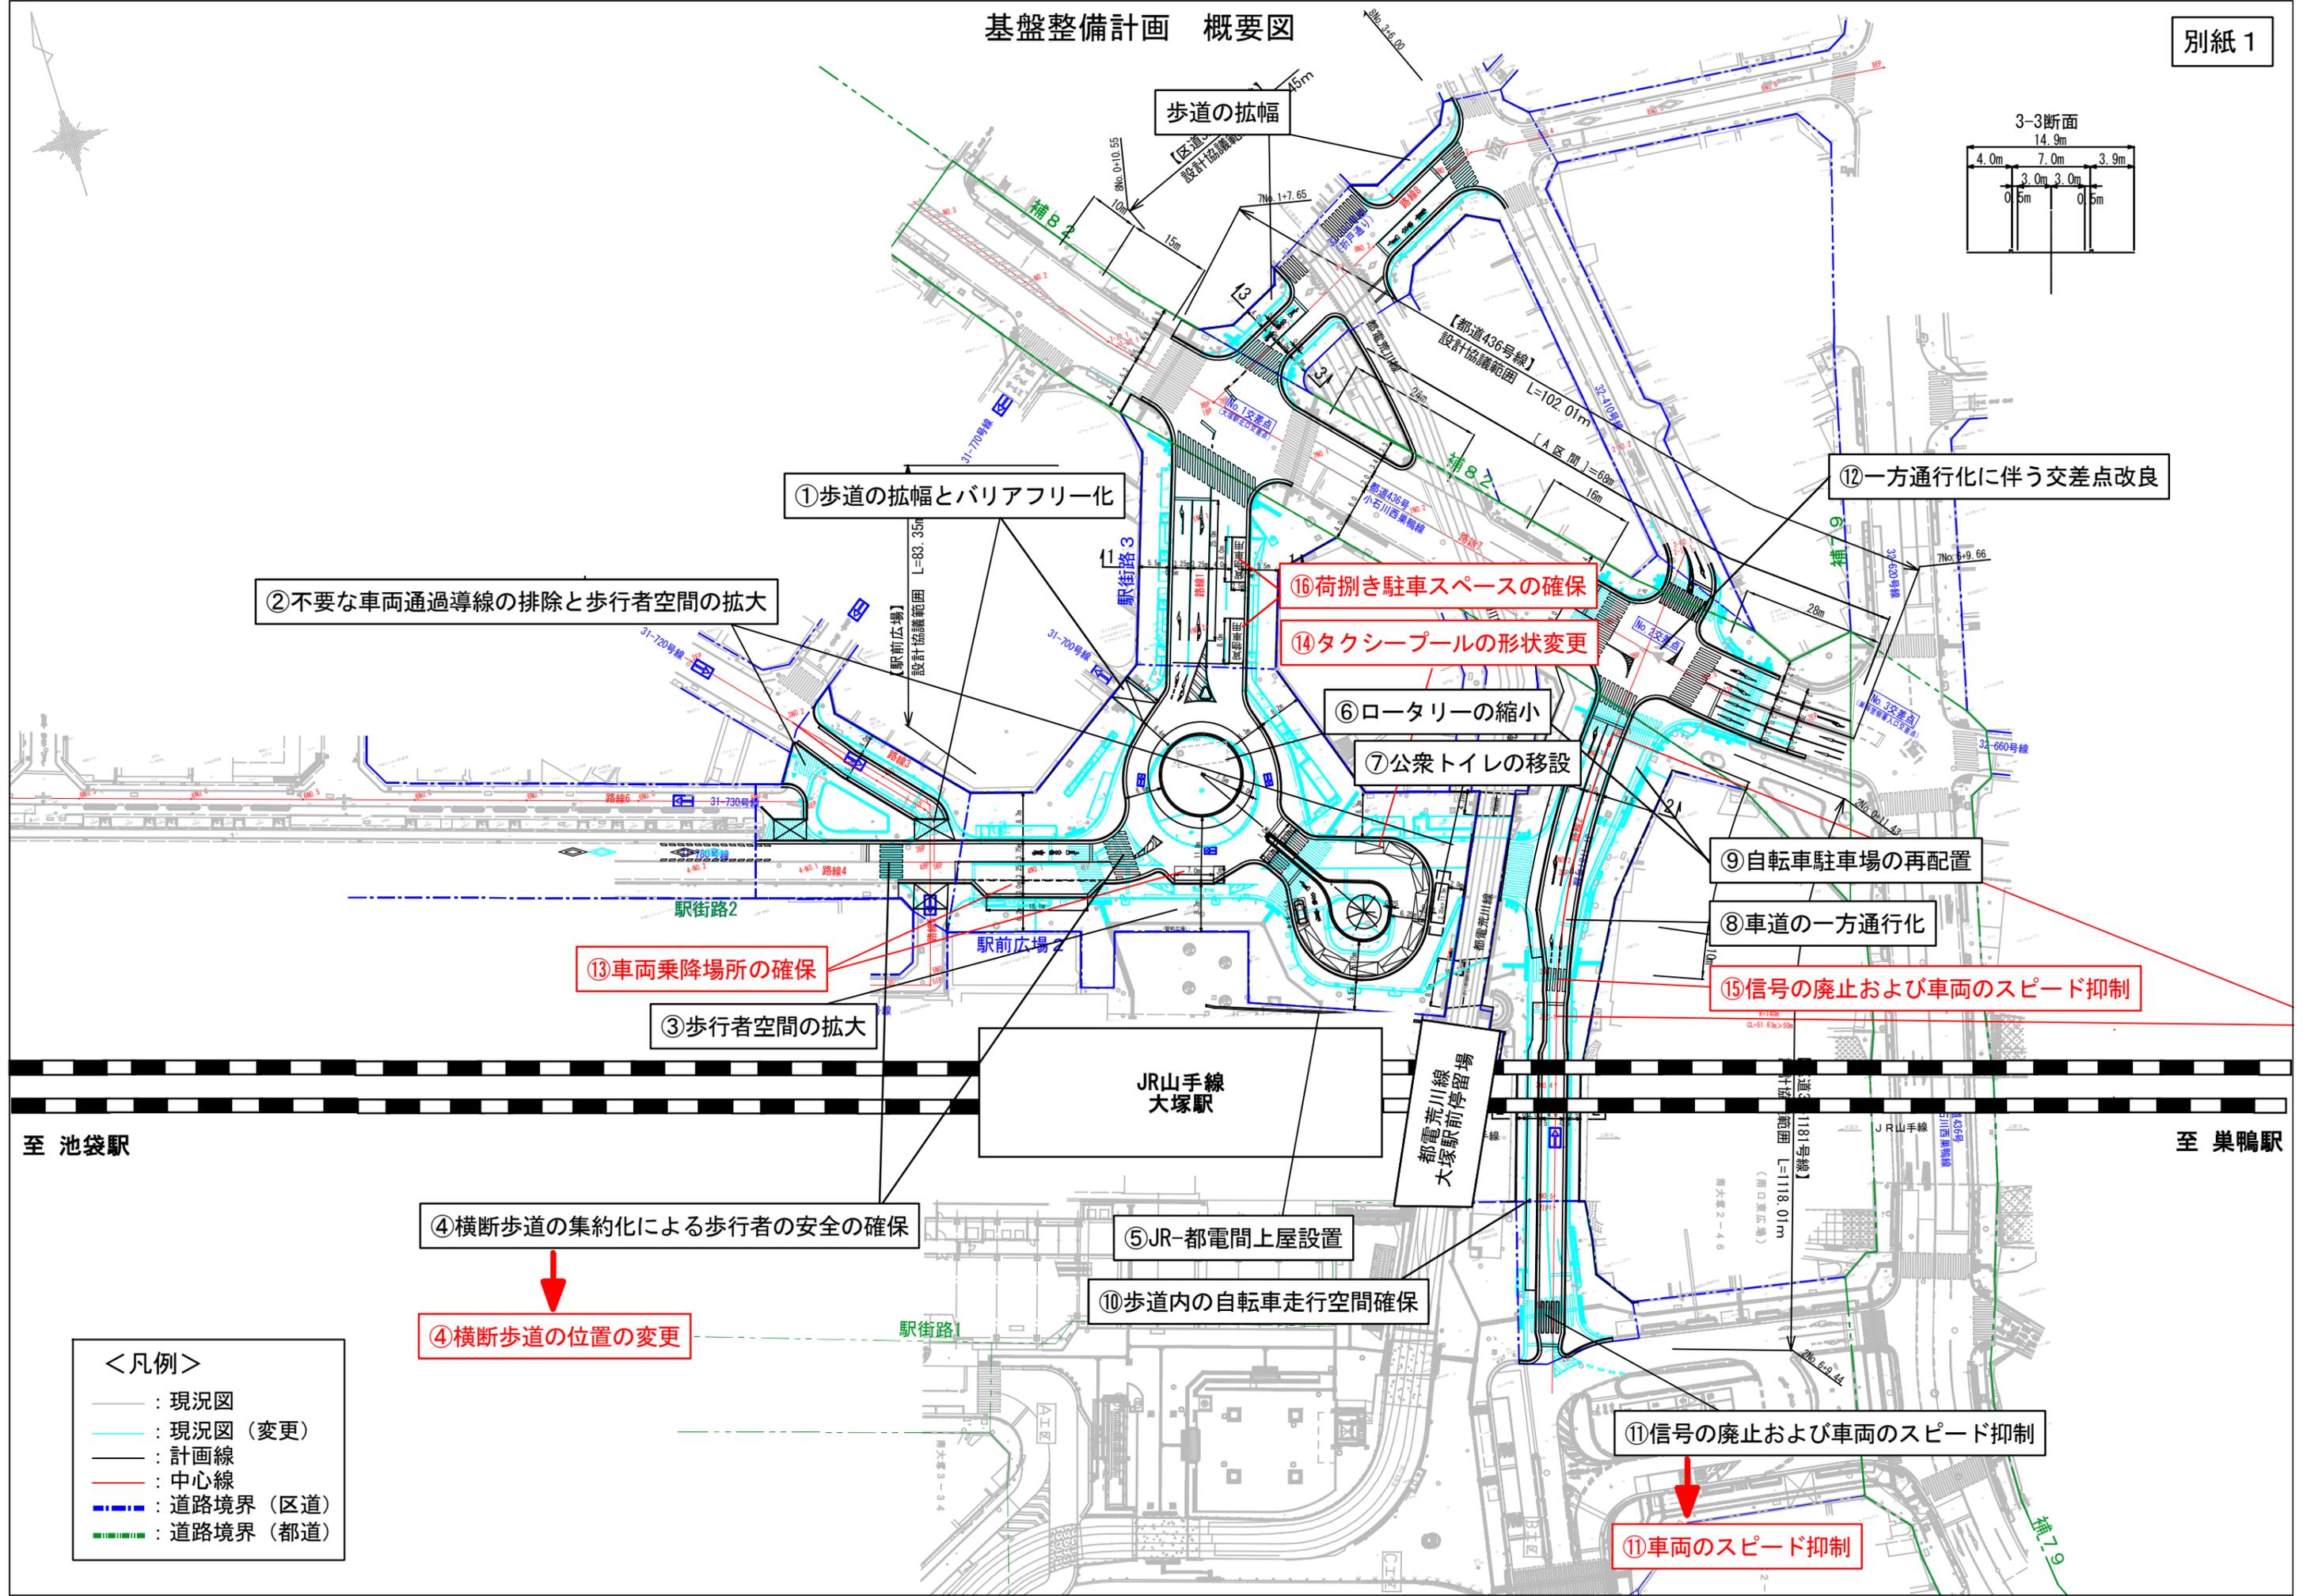

② 不要な車両通過導線の排除と歩行者空間の拡大

① 歩道の拡幅とバリアフリー化

⑫ 一方通行化に伴う交差点改良

⑬ 荷捌き駐車スペースの確保

⑭ タクシープールの形状変更

⑥ ロータリーの縮小

⑦ 公衆トイレの移設

⑨ 自転車駐車場の再配置

⑧ 車道の一方通行化

⑮ 信号の廃止および車両のスピード抑制

⑬ 車両乗降場所の確保

③ 歩行者空間の拡大

JR山手線
大塚駅

都電荒川線
大塚駅前停留場

④ 横断歩道の集約化による歩行者の安全の確保

⑤ JR-都電間上屋設置

⑩ 歩道内の自転車走行空間確保

④ 横断歩道の位置の変更

⑪ 信号の廃止および車両のスピード抑制

⑪ 車両のスピード抑制

- <凡例>
- : 現況図
 - : 現況図 (変更)
 - : 計画線
 - : 中心線
 - : 道路境界 (区道)
 - : 道路境界 (都道)