

令和4年6月22日
第4回保護者説明会
豊島区子ども家庭部保育課

高南小学校の別棟（高南保育園仮園舎）整備工事及び
高南保育園の新築工事について

1. 基本設計及び整備スケジュール【資料1】

別棟建設のスケジュール及び図面については資料1のとおりです。
保育園使用後の小学校使用の図面は（案）となります。

2. 今後の説明会について


令和4年秋ころに工事に関して地元説明会を開催する予定です。

3. 改築に関するご意見・ご要望について

改築に関するご意見・ご要望については、資料2のとおりです。

【担当】 保育課公立運営グループ	03-3981-2028
施設整備課建築第一グループ	03-3981-0623
施設整備課建築第二グループ	03-3981-2174
放課後対策課児童支援グループ	03-3981-1058
学校施設課学校改築推進グループ	03-4566-2789



高南小学校別棟(高南保育園仮園舎)新築工事

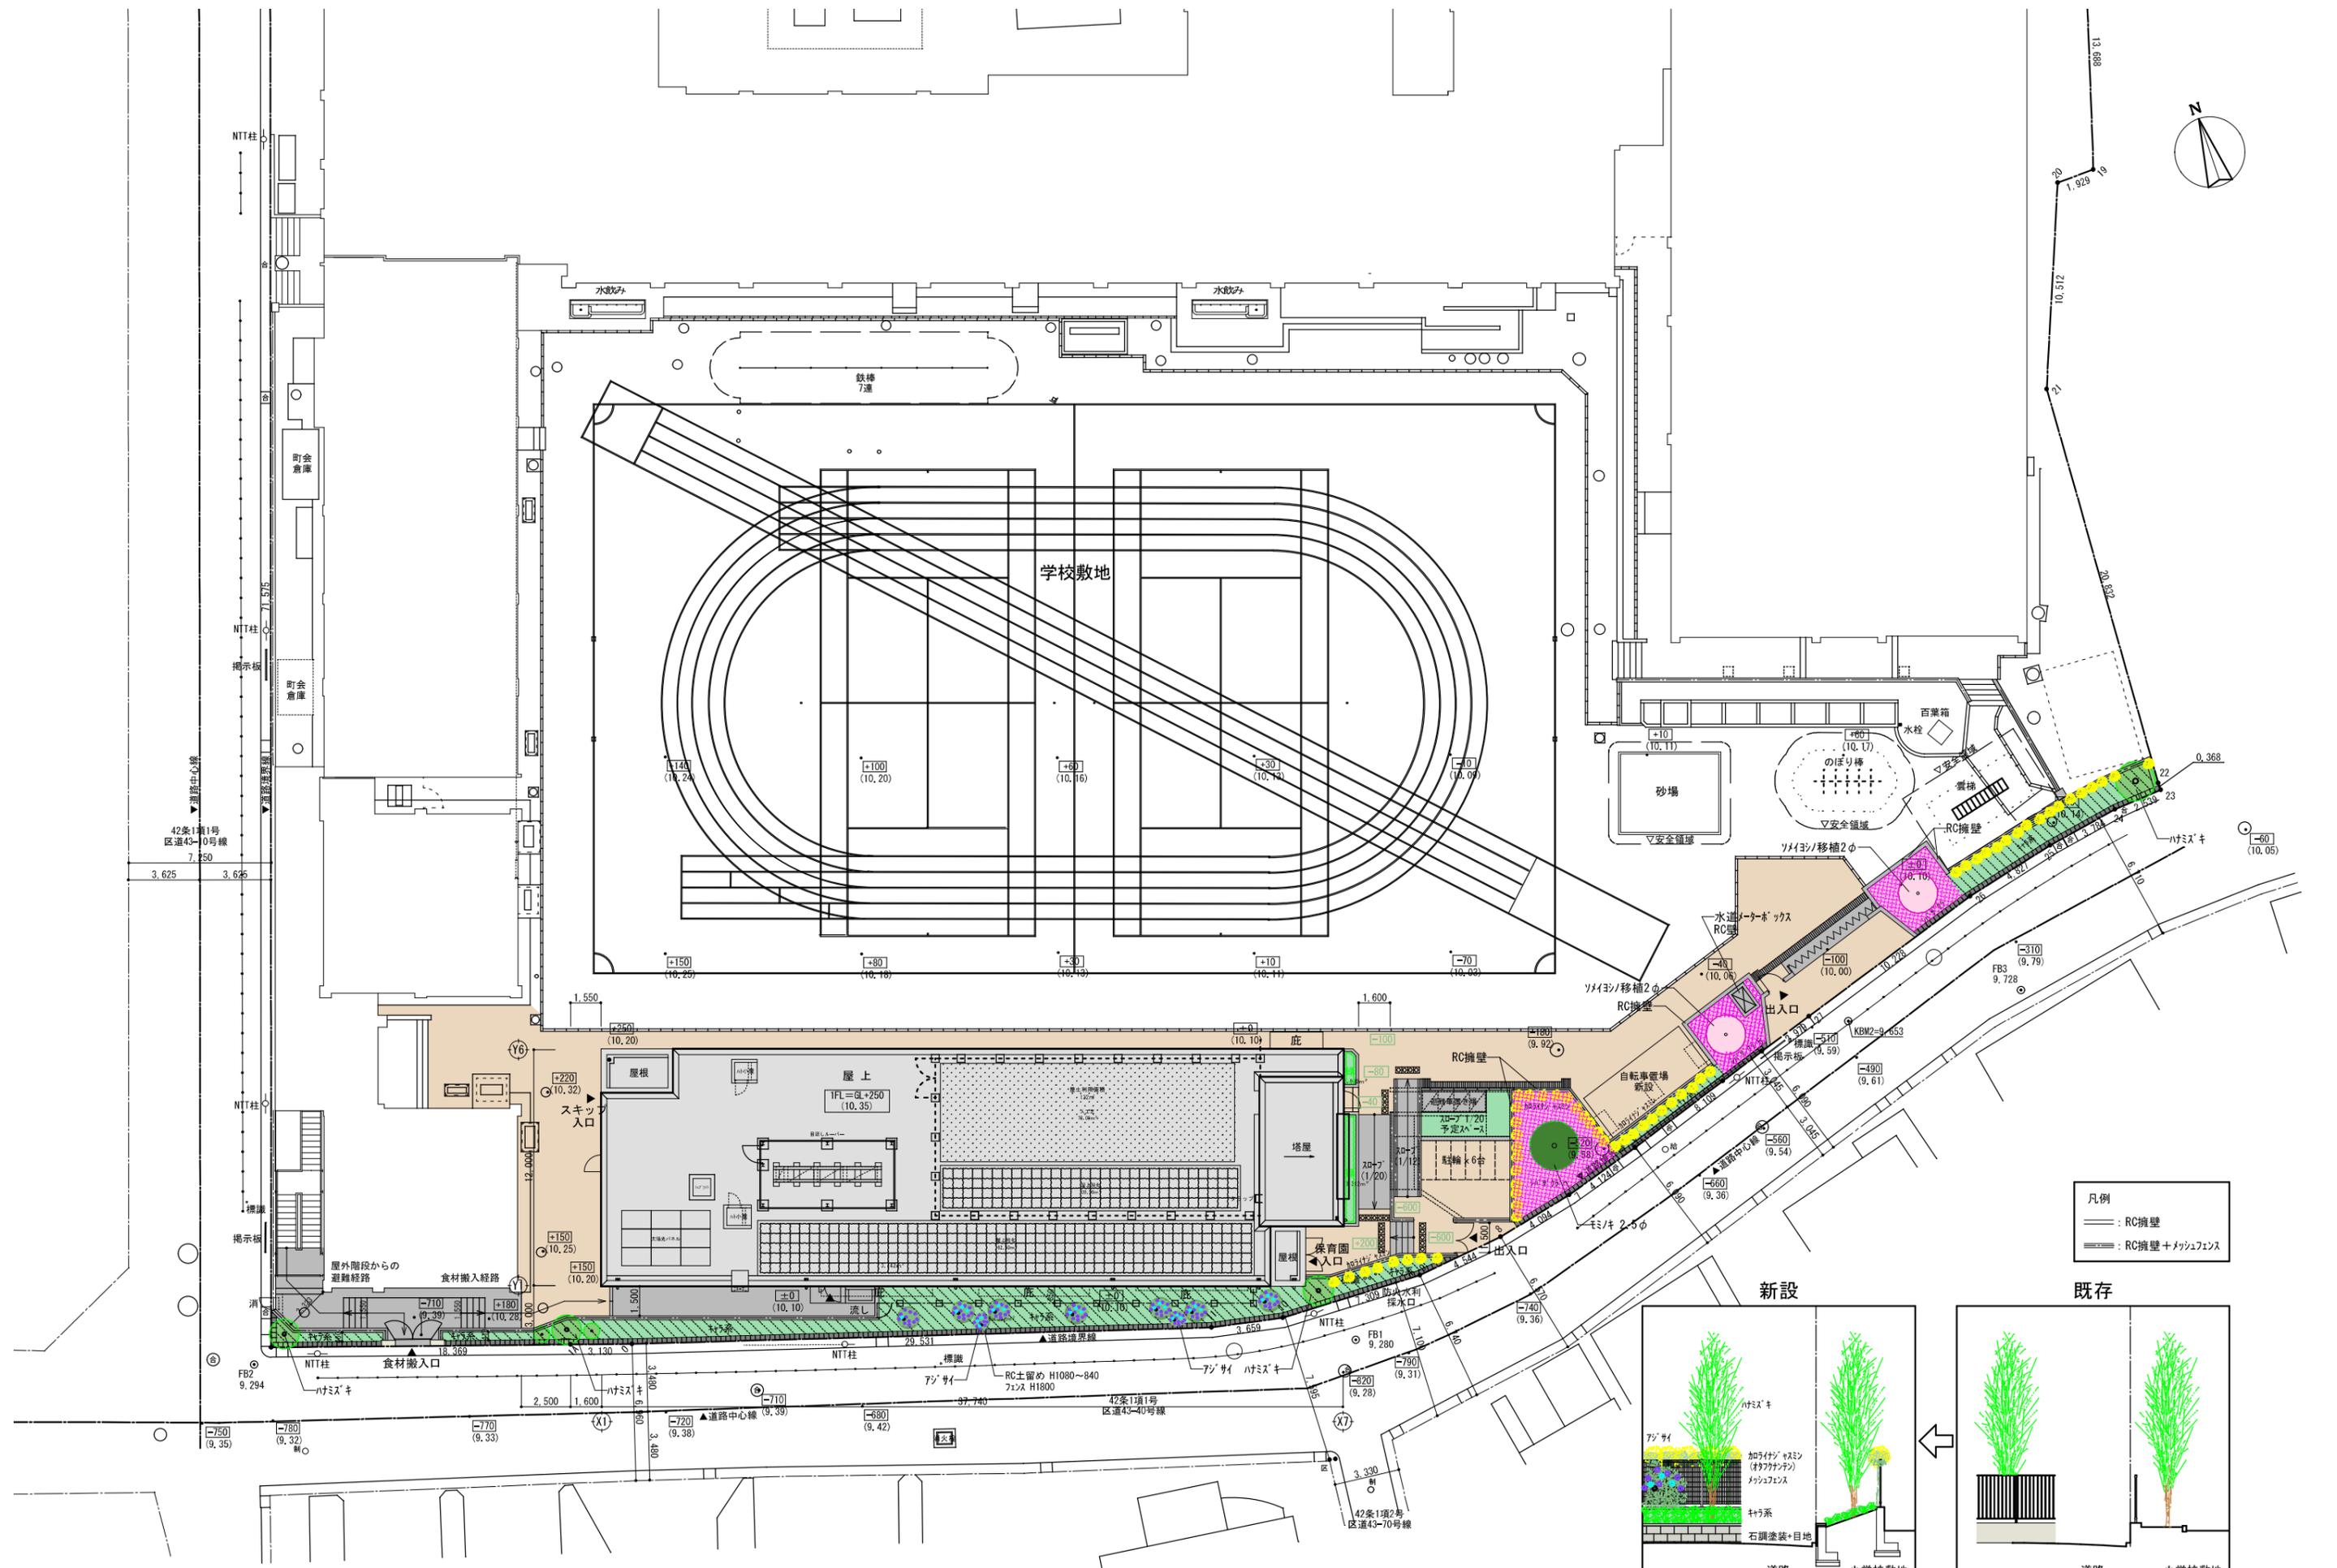

凡例
—— RC擁壁
—— RC擁壁+メッシュフェンス



新設

既存

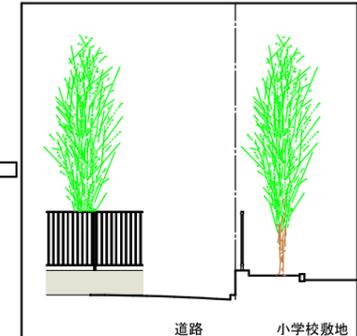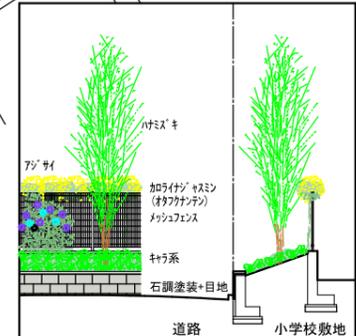


道路 小学校敷地

道路 小学校敷地

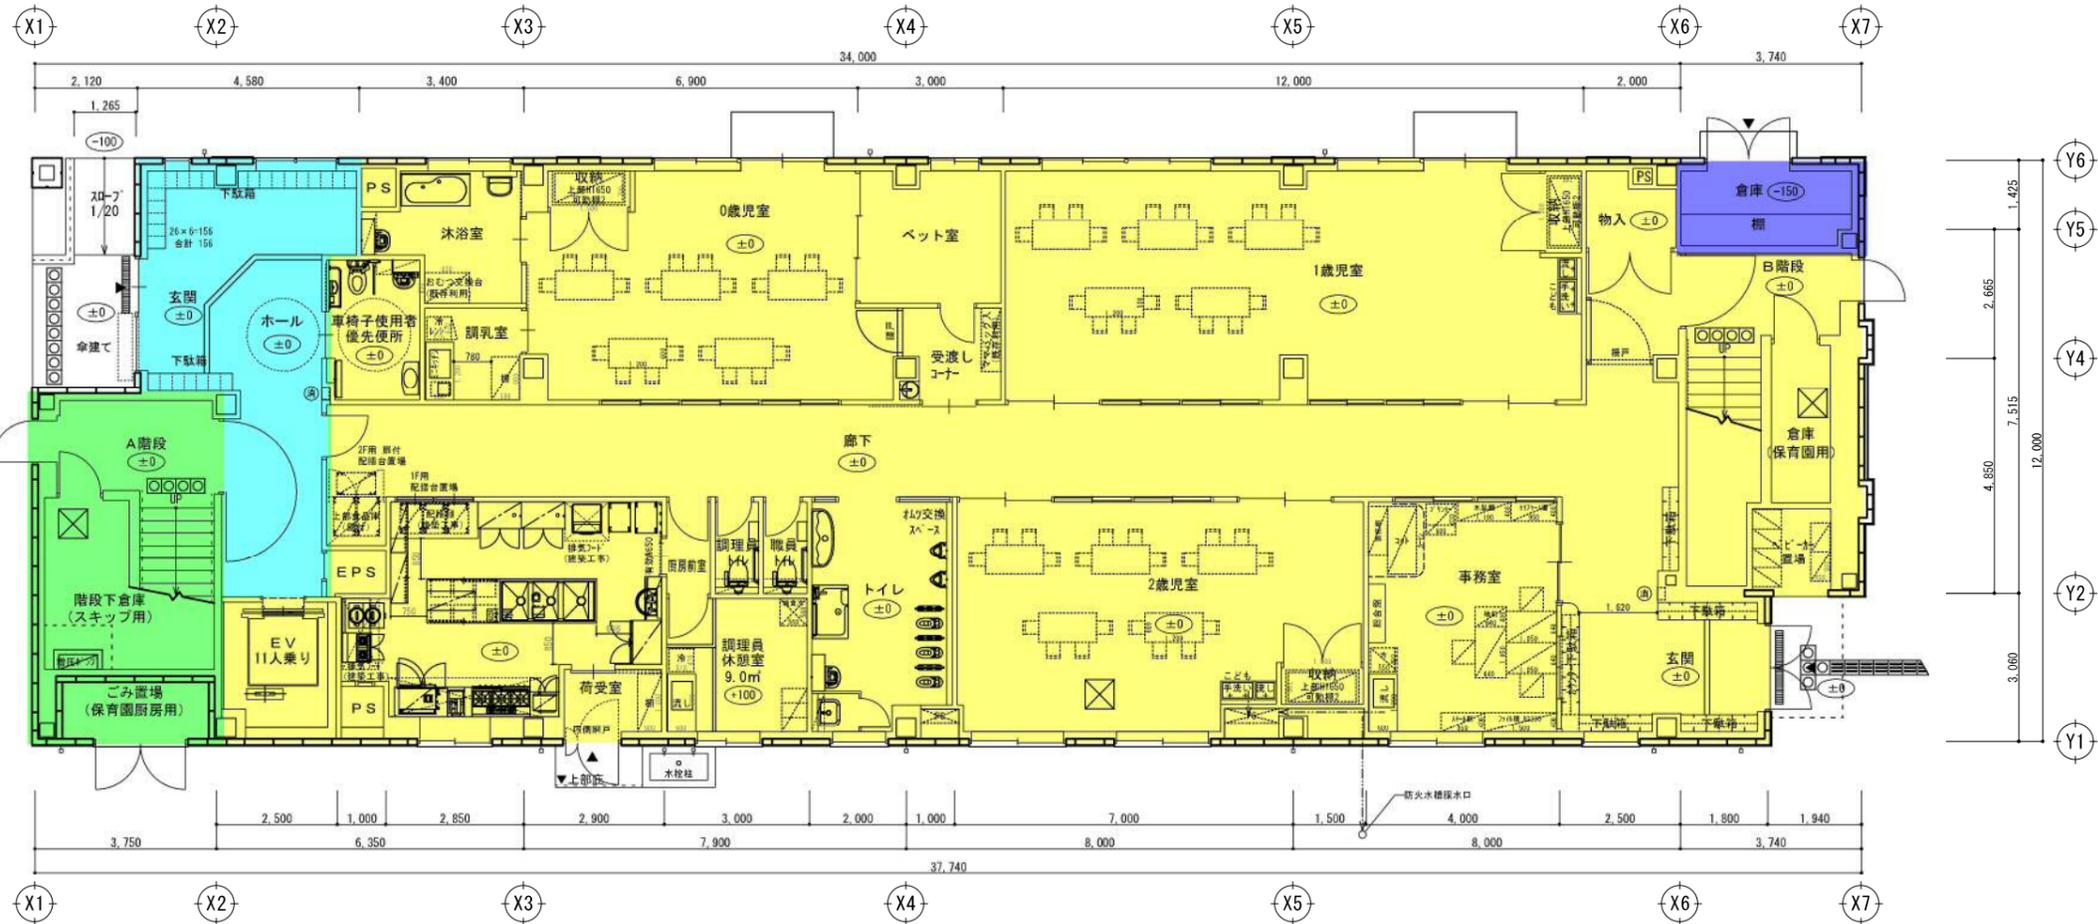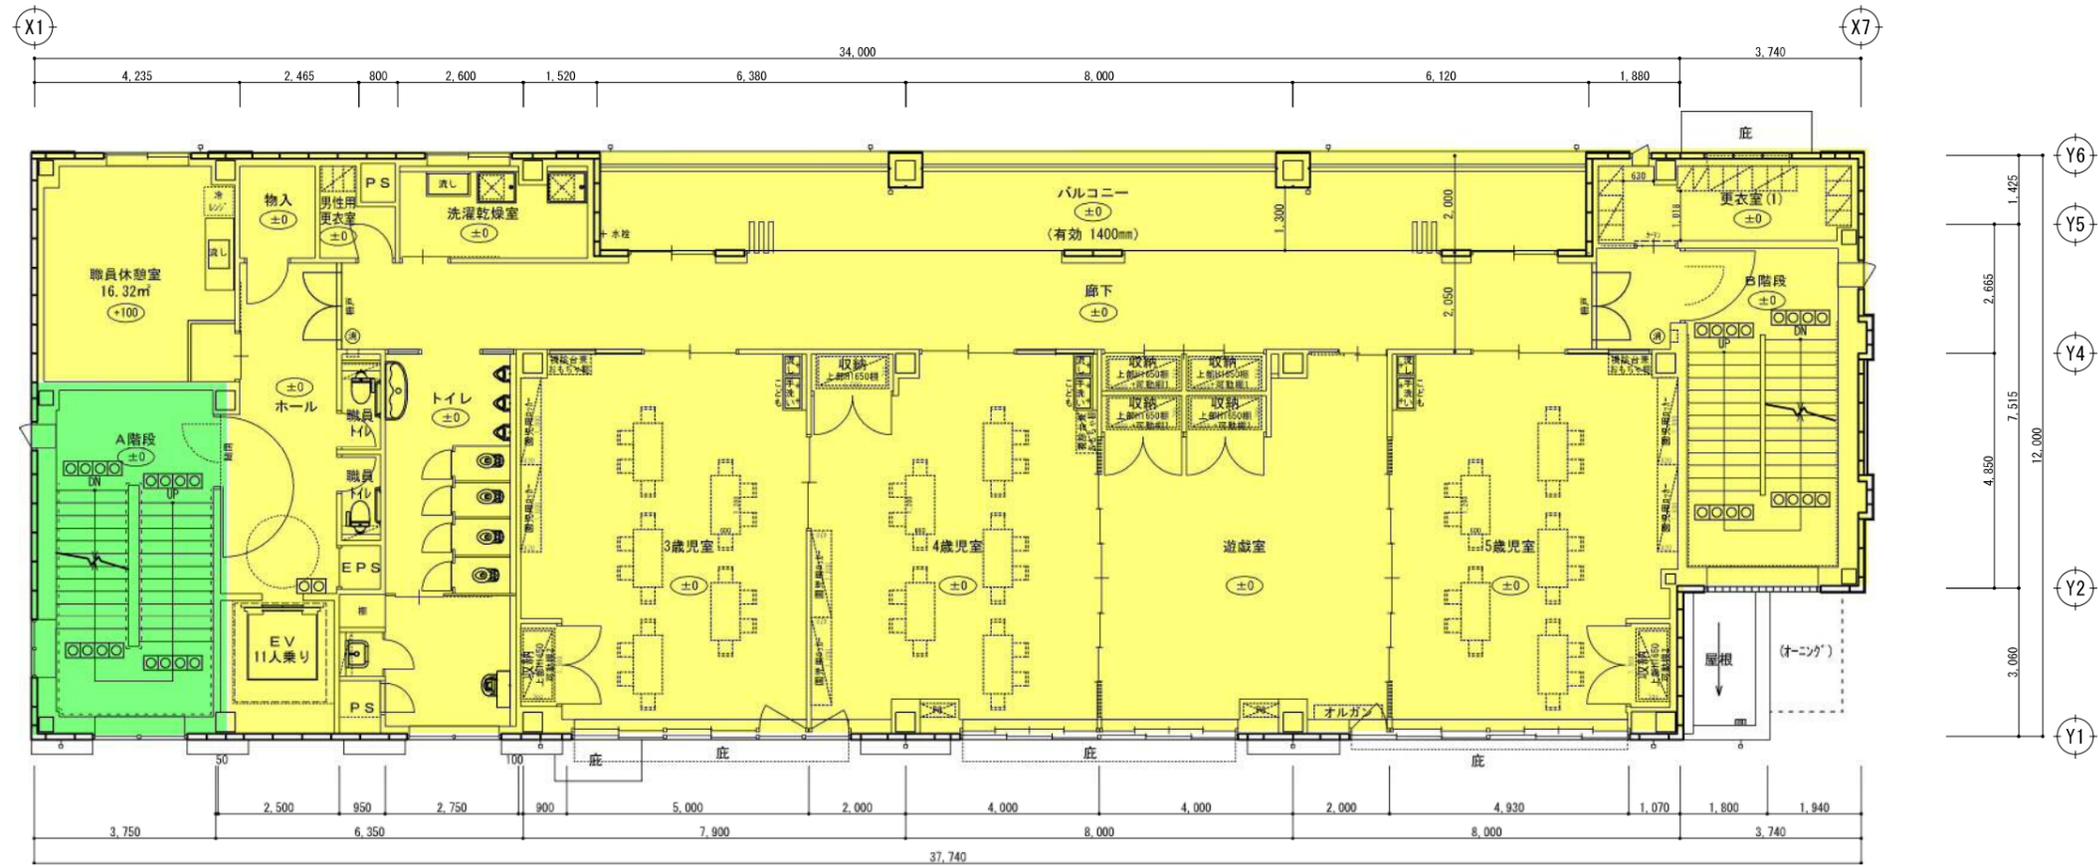


- …小学校
- …保育園
- …スキップ
- …共用




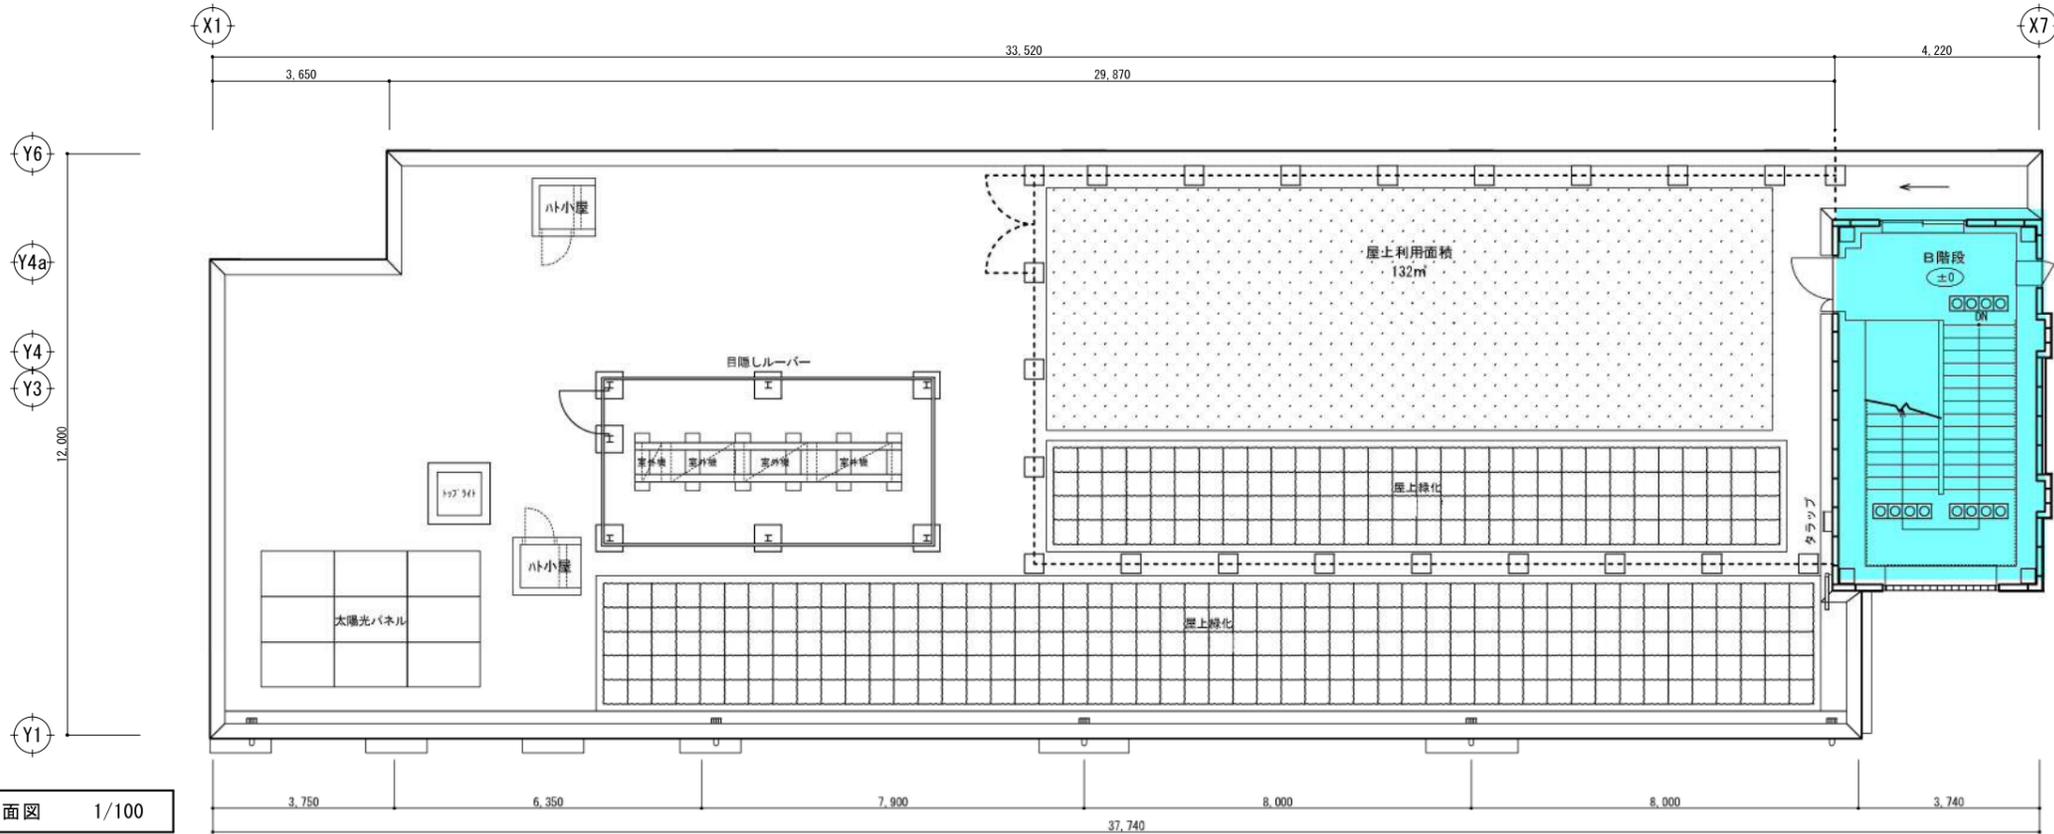



R階 平面図 1/100

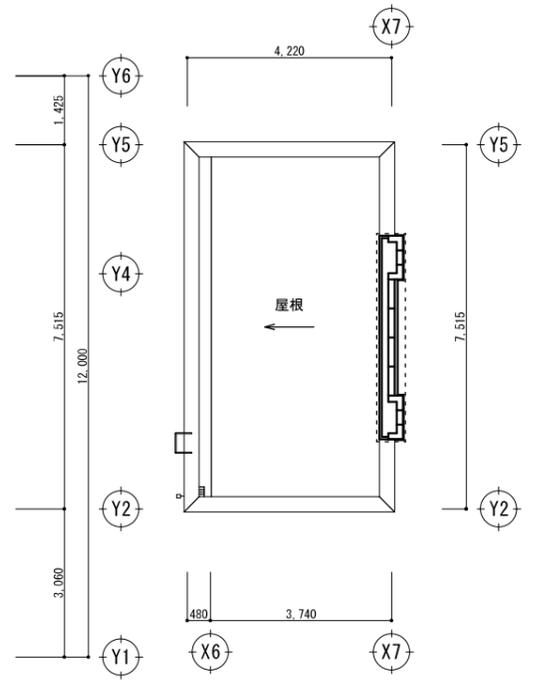


PHR階 平面図 1/100

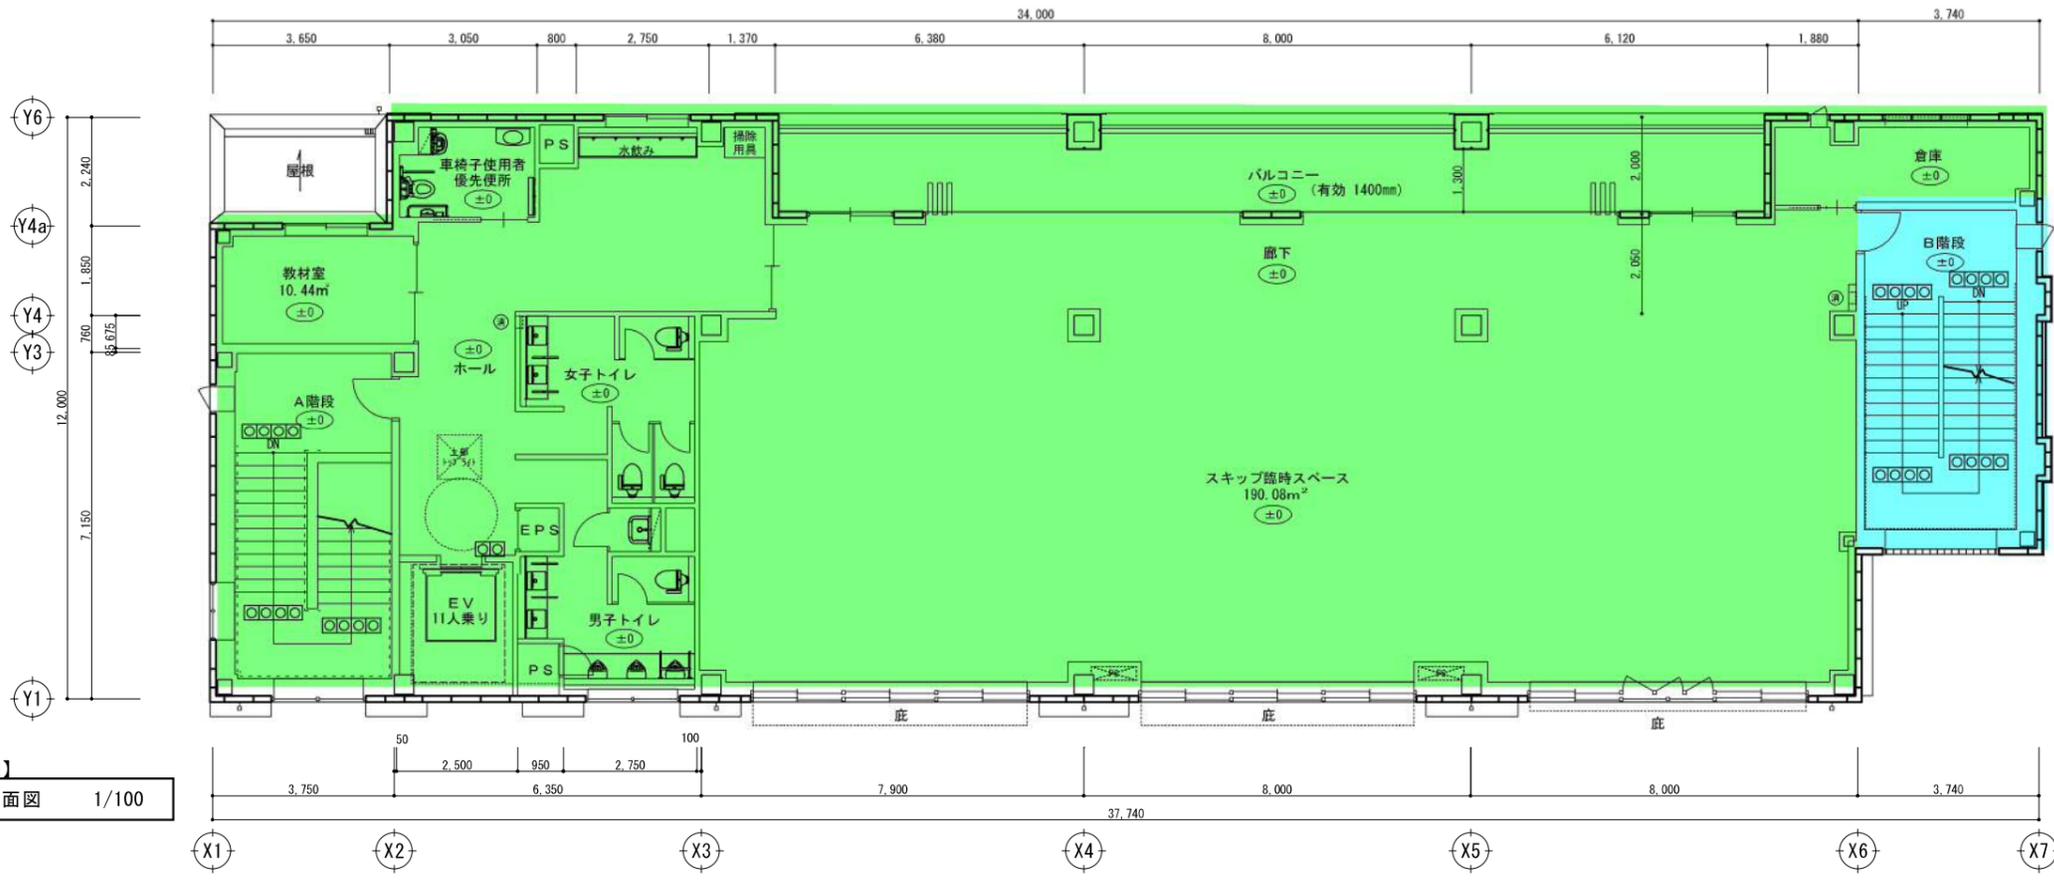


【仮設利用】
3階 平面図 1/100

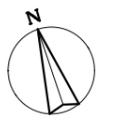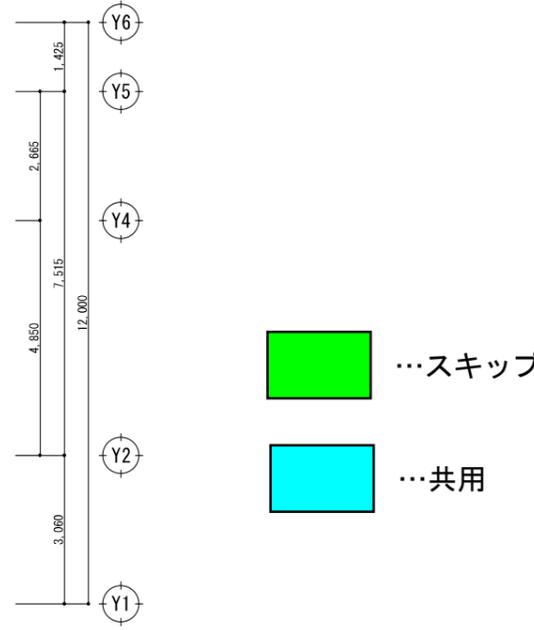

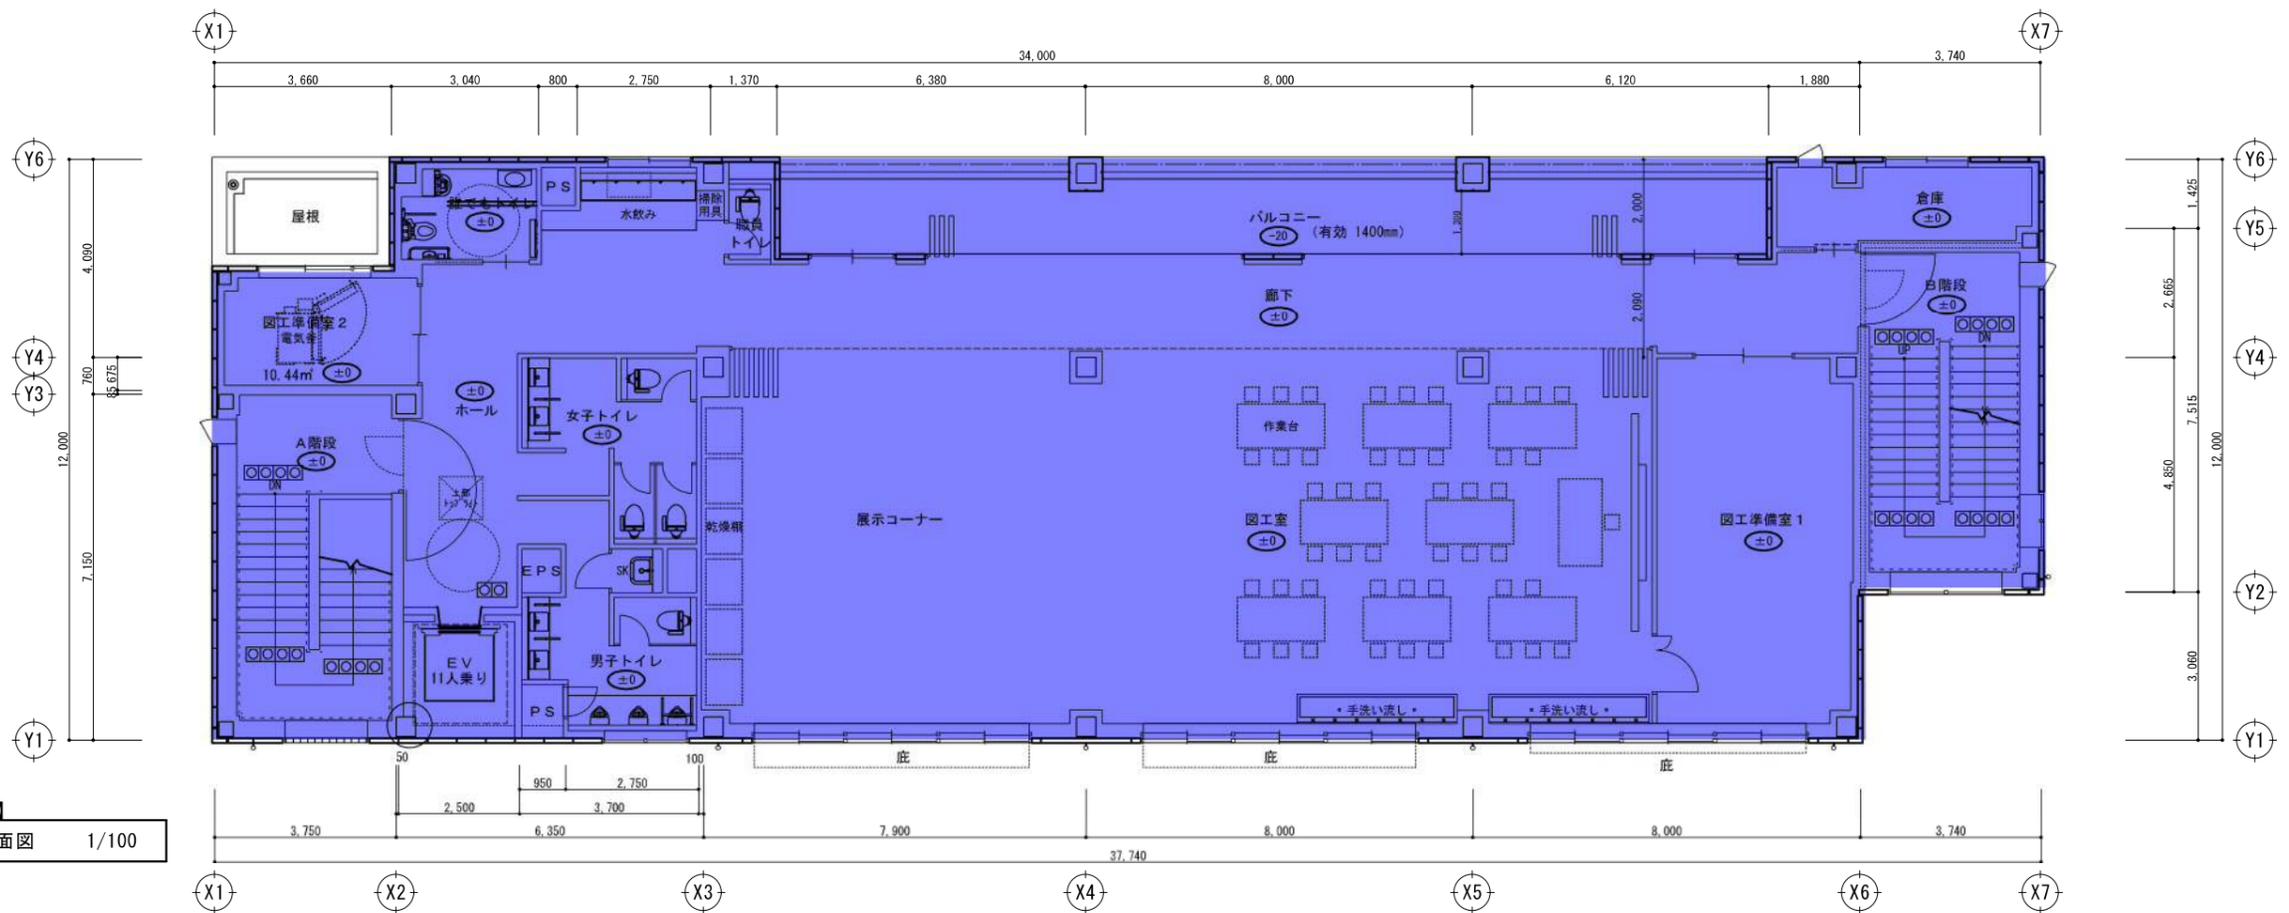


【本設利用】
3階 平面図 1/100

…小学校

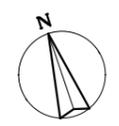

【仮設利用】
東側立面図 1/100 A3:71%

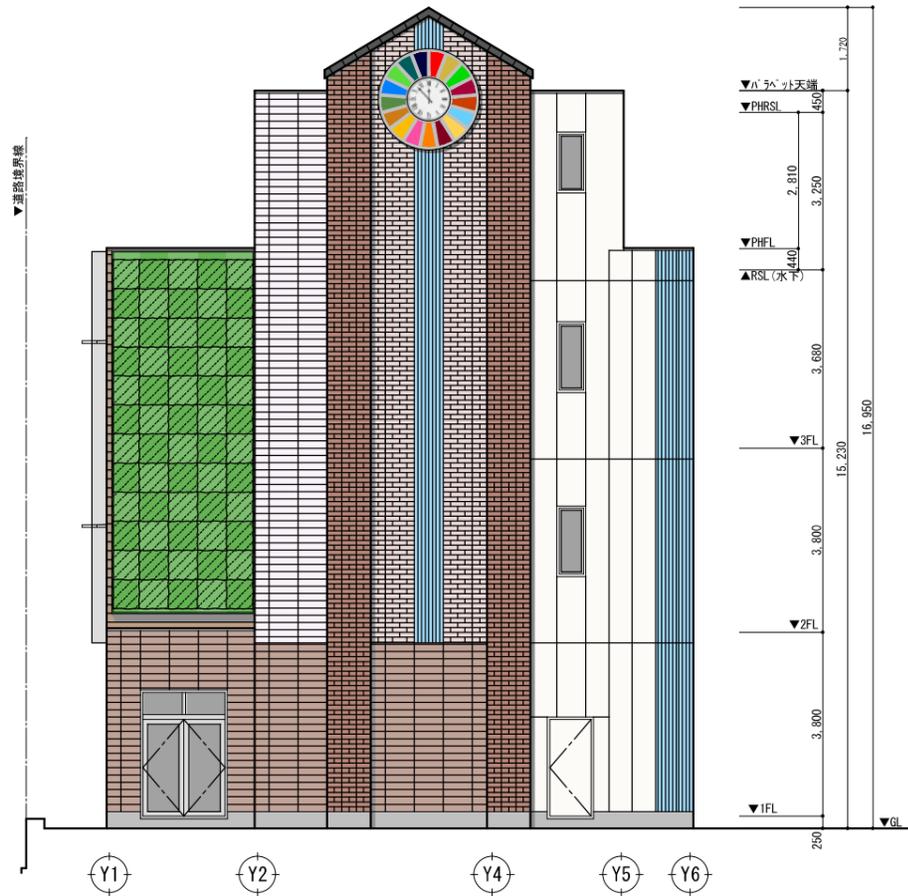


【仮設利用】
南側立面図 1/100 A3:71%



【仮設利用】
西側立面図 1/100

A3:71%

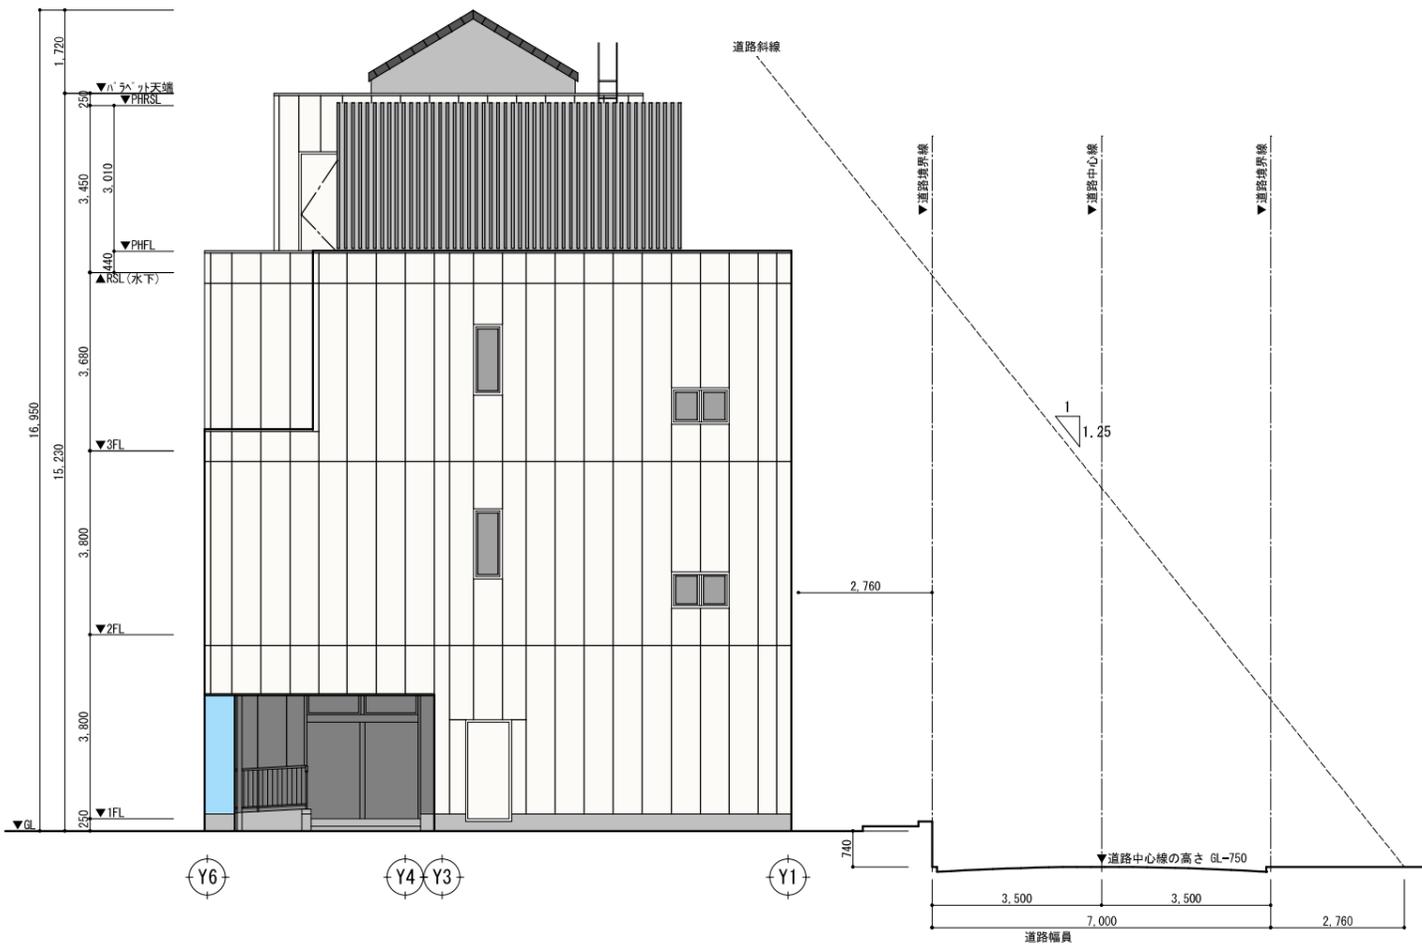

【仮設利用】
北側立面図 1/100

A3:71%

