
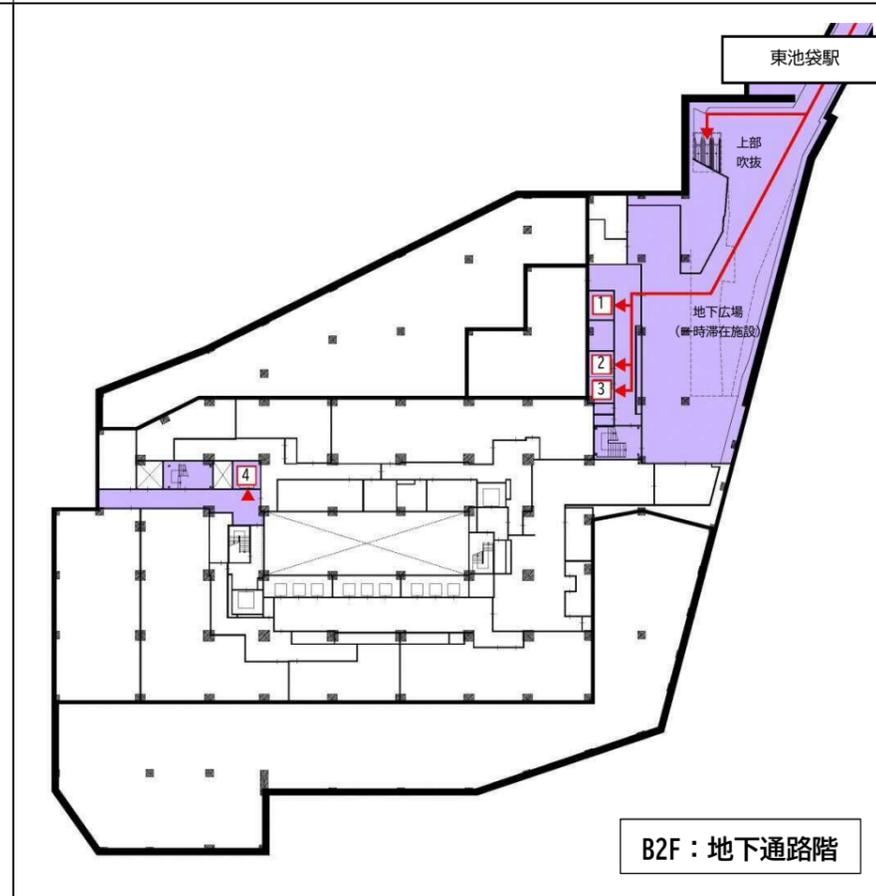
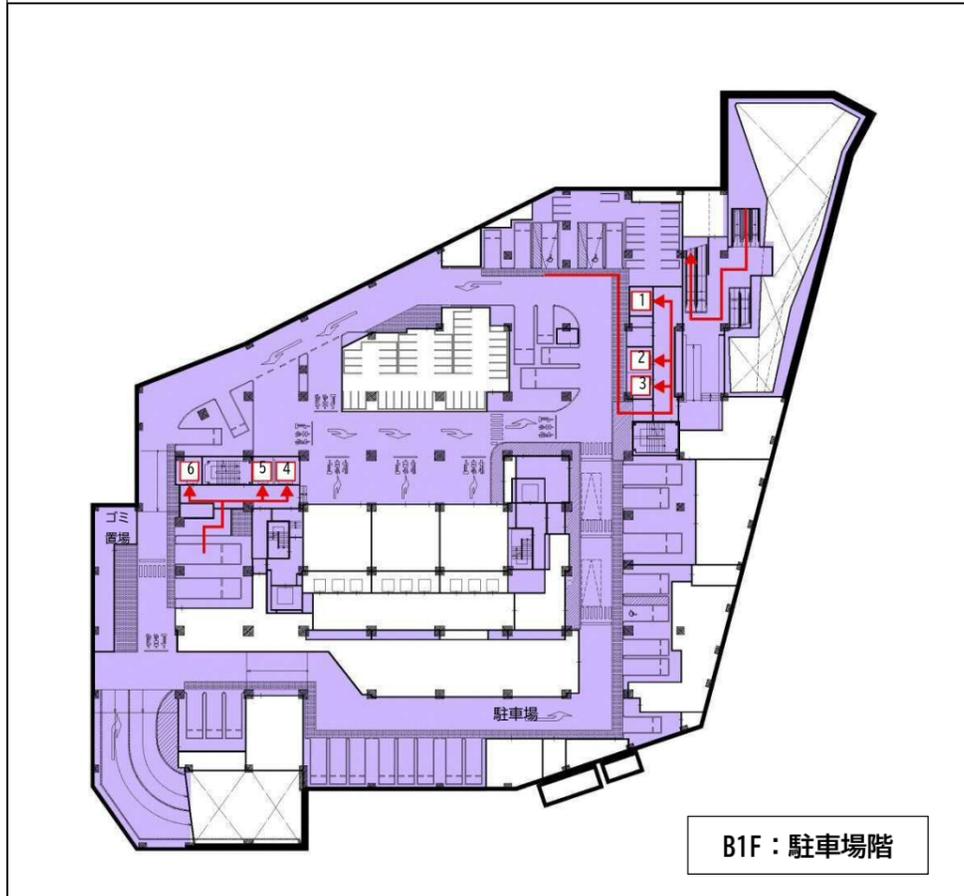


南池袋二丁目C地区再開発建物における池袋保健所配置図

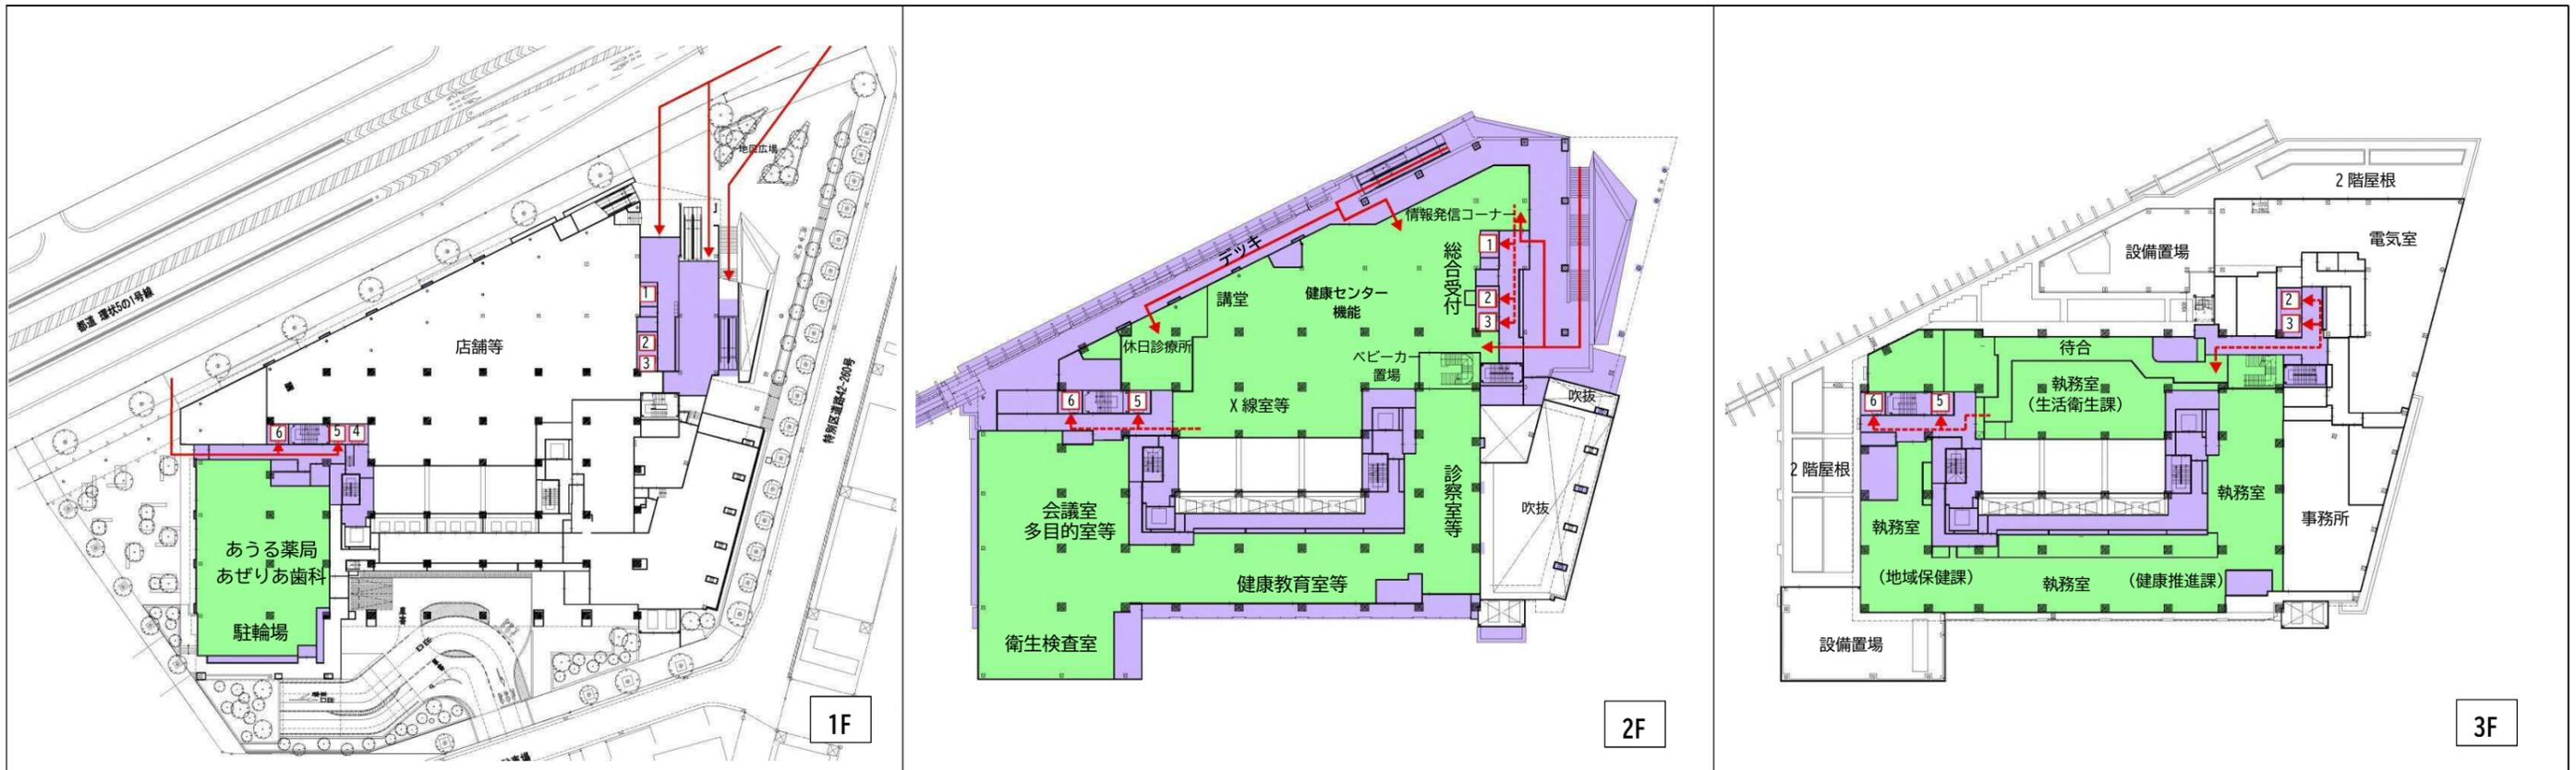

凡例

	保健所専有部	← IN 動線
	共用部	□ エレベーター

保健所（専有部分＝約4,650㎡）

保健所諸元	面積等
1階	約570㎡
2階	約2,655㎡
3階	約1,425㎡
駐車台数	100台（職員用含む）
駐車台数 （共用部予定）	11台 （内3台公用車用）

（検討調整中のレイアウト案のため変更になる場合があります）