

巣鴨第一保育園の仮移転に関する保護者説明会（第2回） 次第

日 時：令和6年9月11日（水）17：30～

場 所：巣鴨第一保育園（分園舎）1階ホール

● 開会挨拶

1 出席者紹介

2 仮園舎への移転について

3 質疑応答

配布資料

○巣鴨第一保育園改築に伴う仮園舎への移転について【資料1】

○仮園舎外観イメージ・レイアウト図面【資料2】



○質問票

巢鴨第一保育園改築に伴う仮園舎への移転について

1 概要

巢鴨第一保育園（区民ひろば清和第一併設）は築 60 年が経過し、老朽化が進んでいる。そのため、旧保健福祉部分庁舎・旧巢鴨四丁目第 3 児童遊園の跡地（下図①）に巢鴨第一保育園の仮園舎及び区民ひろば清和（第一・第二を統合）として利用する建物を整備する。

保育園は、仮園舎への移転中に現本園舎（下図②）の解体・新築を行う（区民ひろば清和第一の移転後のスペースも保育園として使う）。

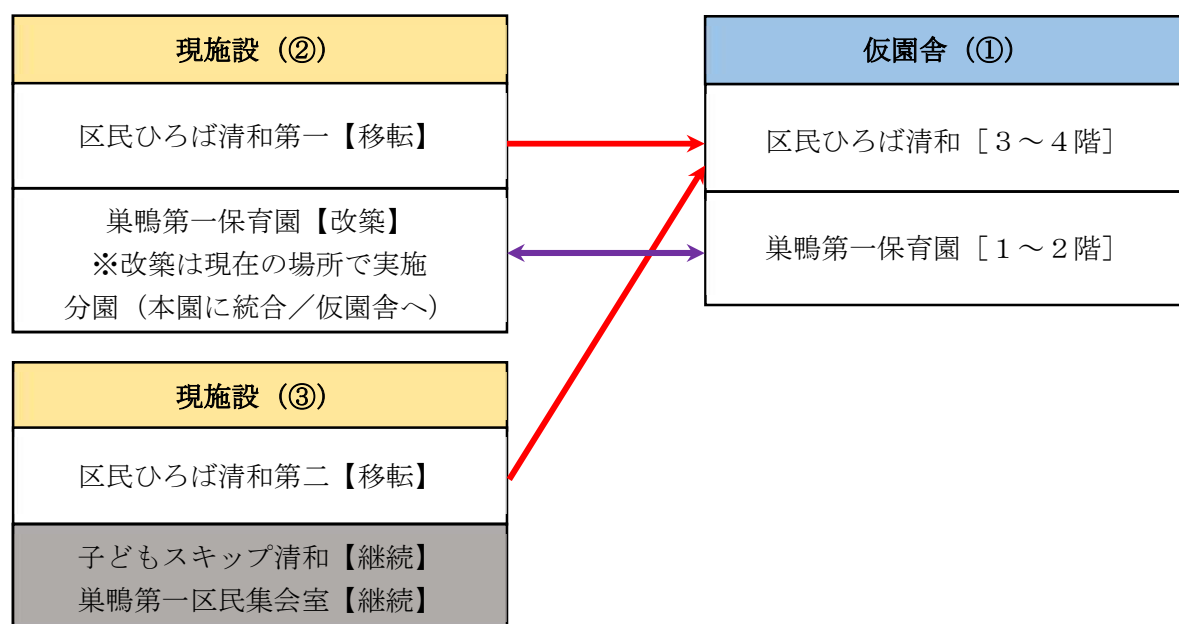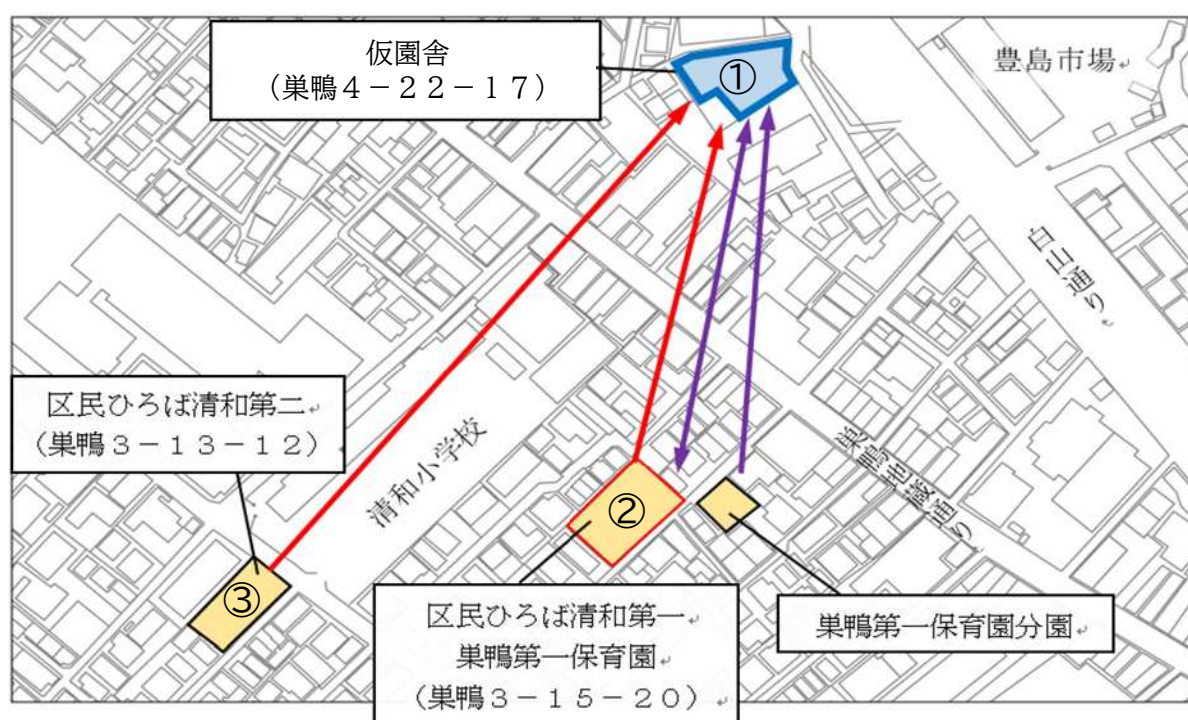


2 仮園舎移転までのスケジュール（予定）

- 令和6年8月～：仮園舎整備工事（区民ひろば清和複合施設）
 令和8年1月末：工事完了
 2～3月頃：引越し（現本園舎・分園舎→仮園舎）、仮園舎の運営開始

[現本園舎]

- 令和8年4月～：解体・新築工事
 令和10年度末頃：工事完了、引越し（仮園舎→新園舎）、新園舎の運営開始

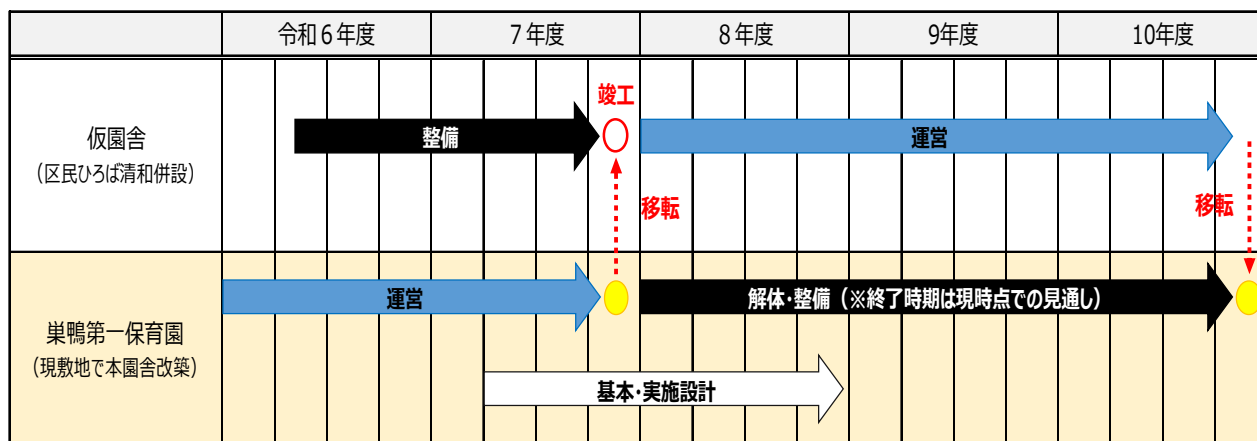

3 仮園舎外観イメージ・レイアウトについて

別紙【資料2】のとおり

4 仮園舎での定員及び運営について

(1) 定員

- 現在の定員数を仮園舎においても維持する予定
 （現本園舎・分園舎の全園児が仮園舎へ移転）

	0歳	1歳	2歳	3歳	4歳	5歳	合計
定員	12	18	18	18	20	20	106

(2) 運営面

- 園庭が無いので近隣の公園・児童遊園を代替利用する。
- 保育園行事や雨の日の遊び場所として、併設する区民ひろば清和の4階遊戯室も活用予定
- 仮園舎への移転後も保育園行事は現在と同じ内容で実施予定
- 水遊びの際は仮園舎でのシャワーパンの活用、現分園舎屋上でのプール遊びなど工夫して実施する。



東側外観


※計画段階につき、変更が生じる場合があります。



・・・ベビーカー置き場






・・・登降園の動線

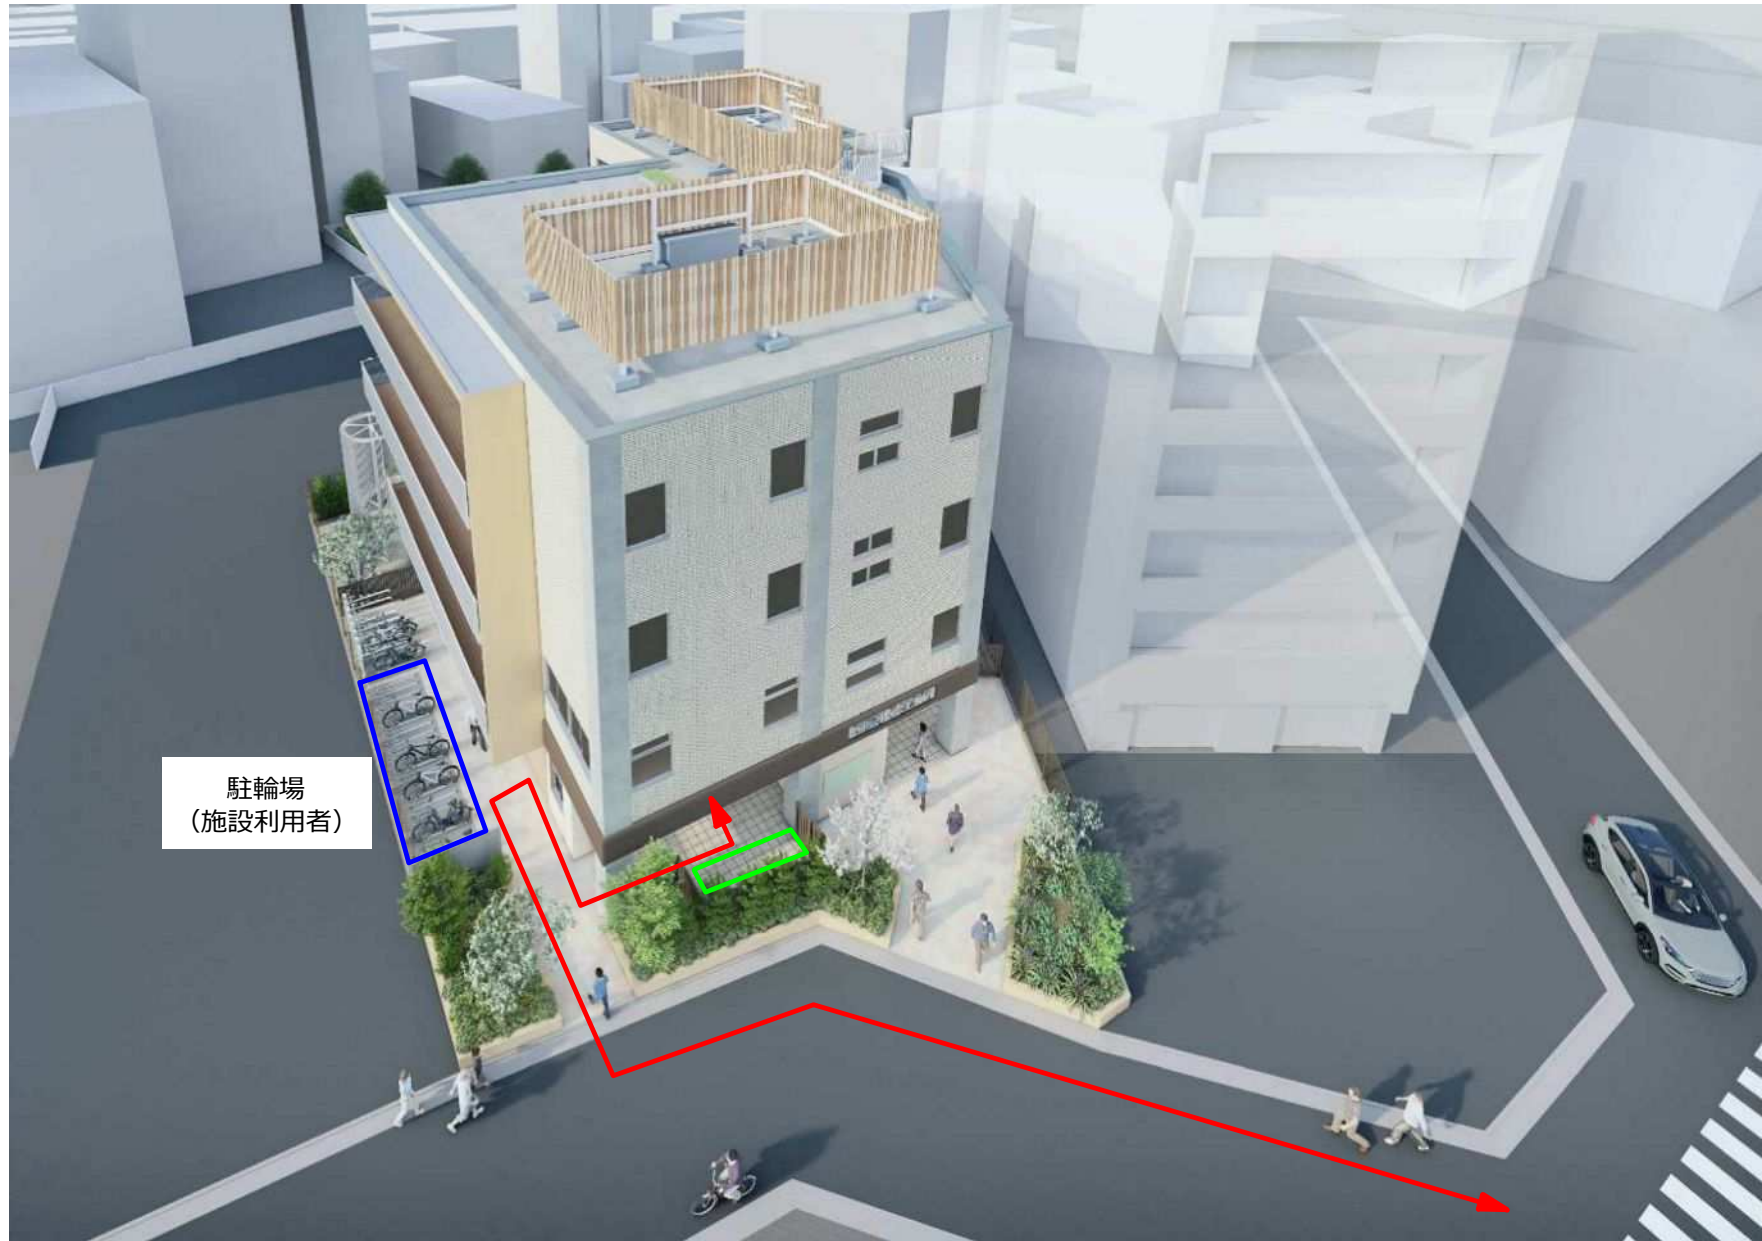

鳥瞰図

※計画段階につき、変更が生じる場合があります。

1 階平面図

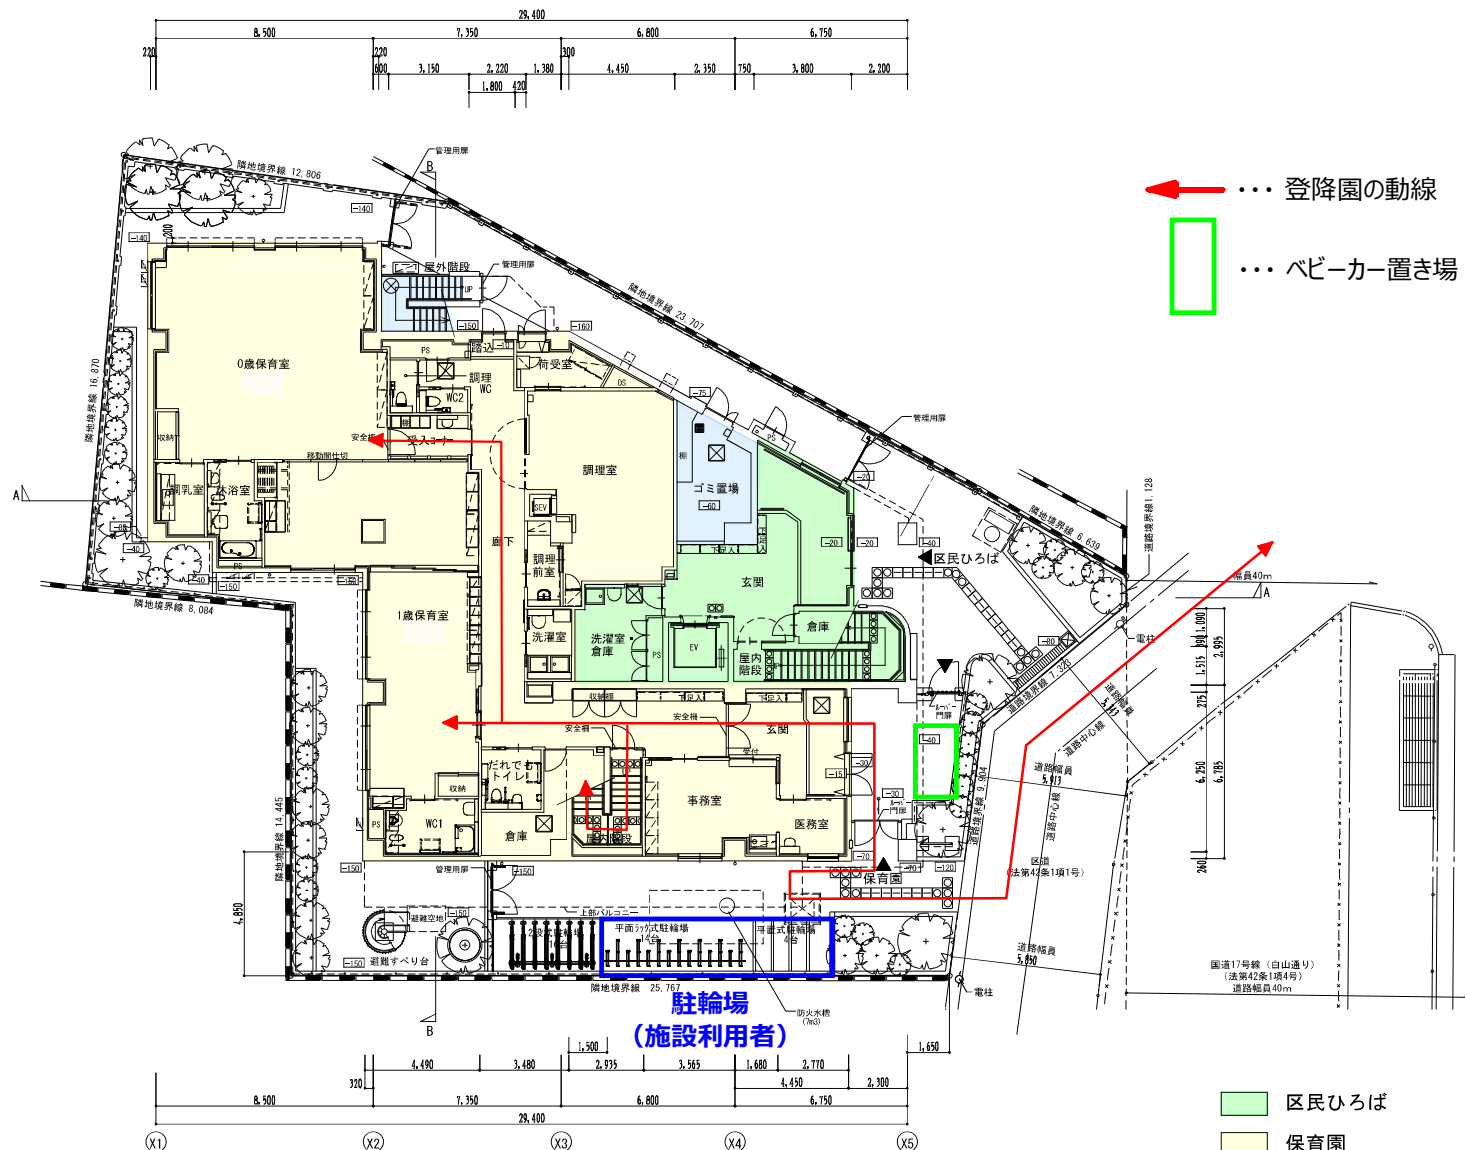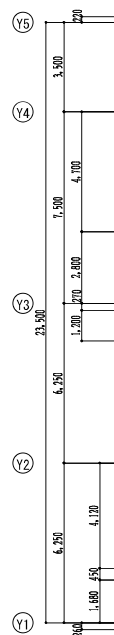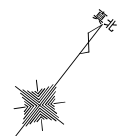

← 登降園の動線

ベビーカー置き場



1 階平面図 S=1:200

区民ひろば



保育園

共用部分


2階平面図

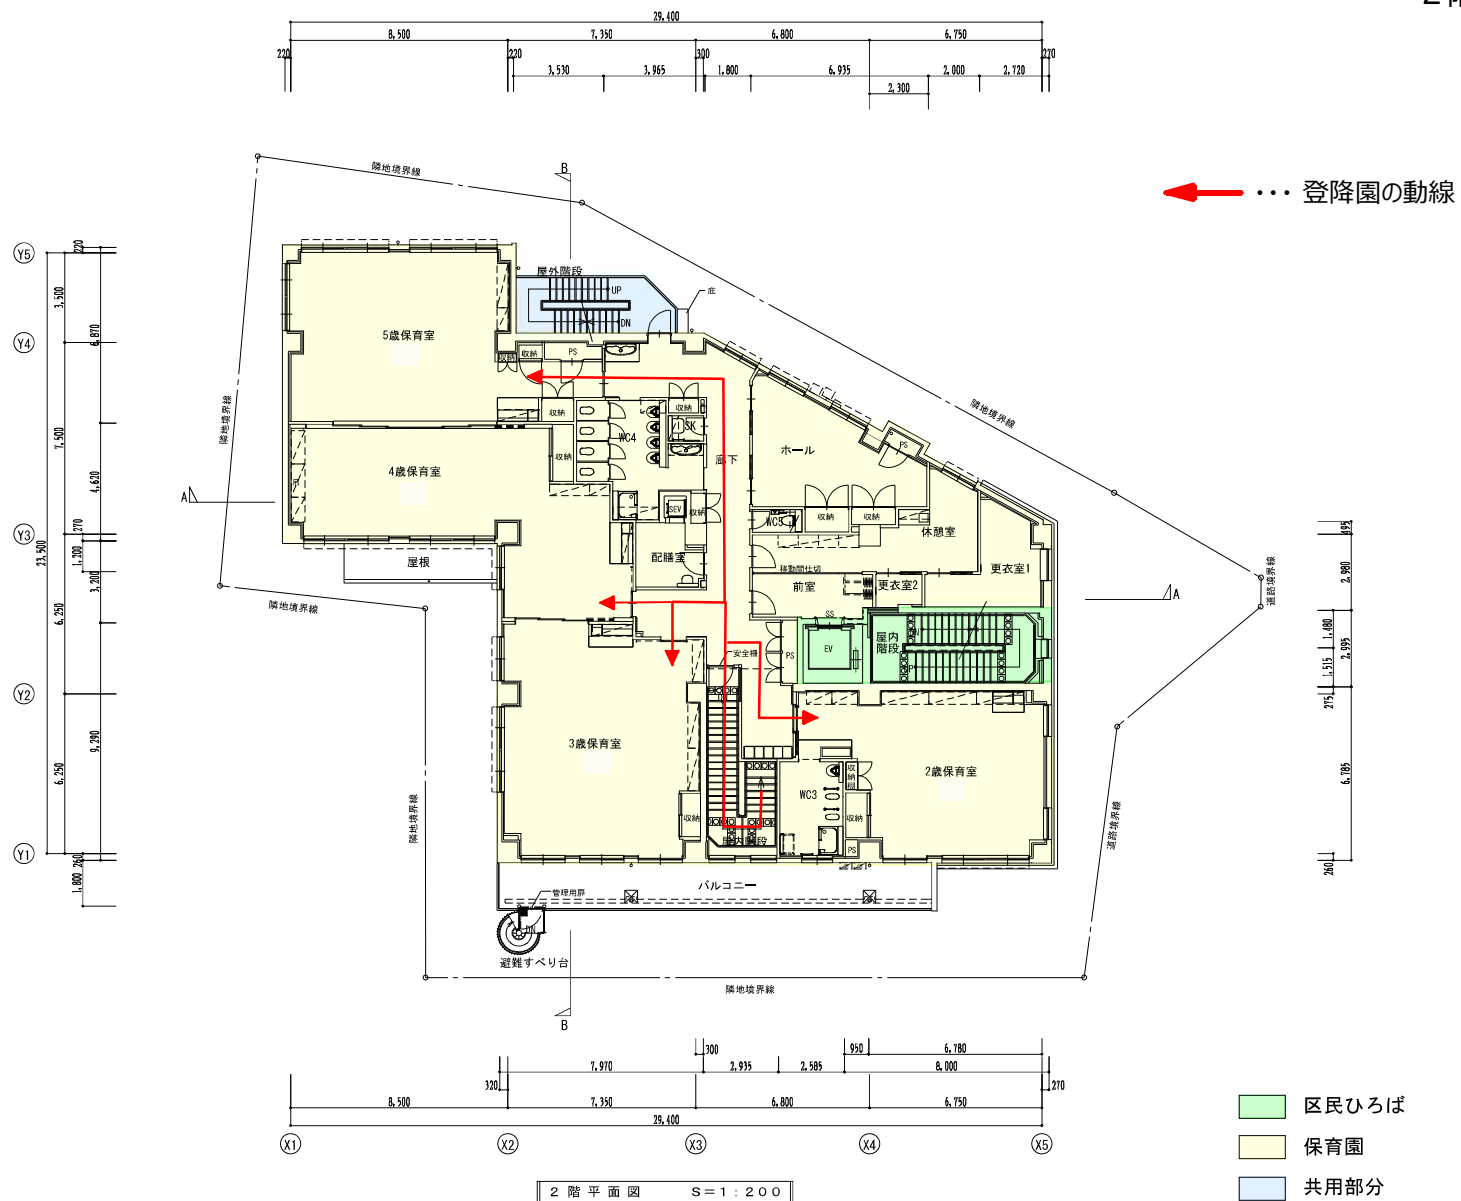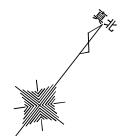

3階平面図

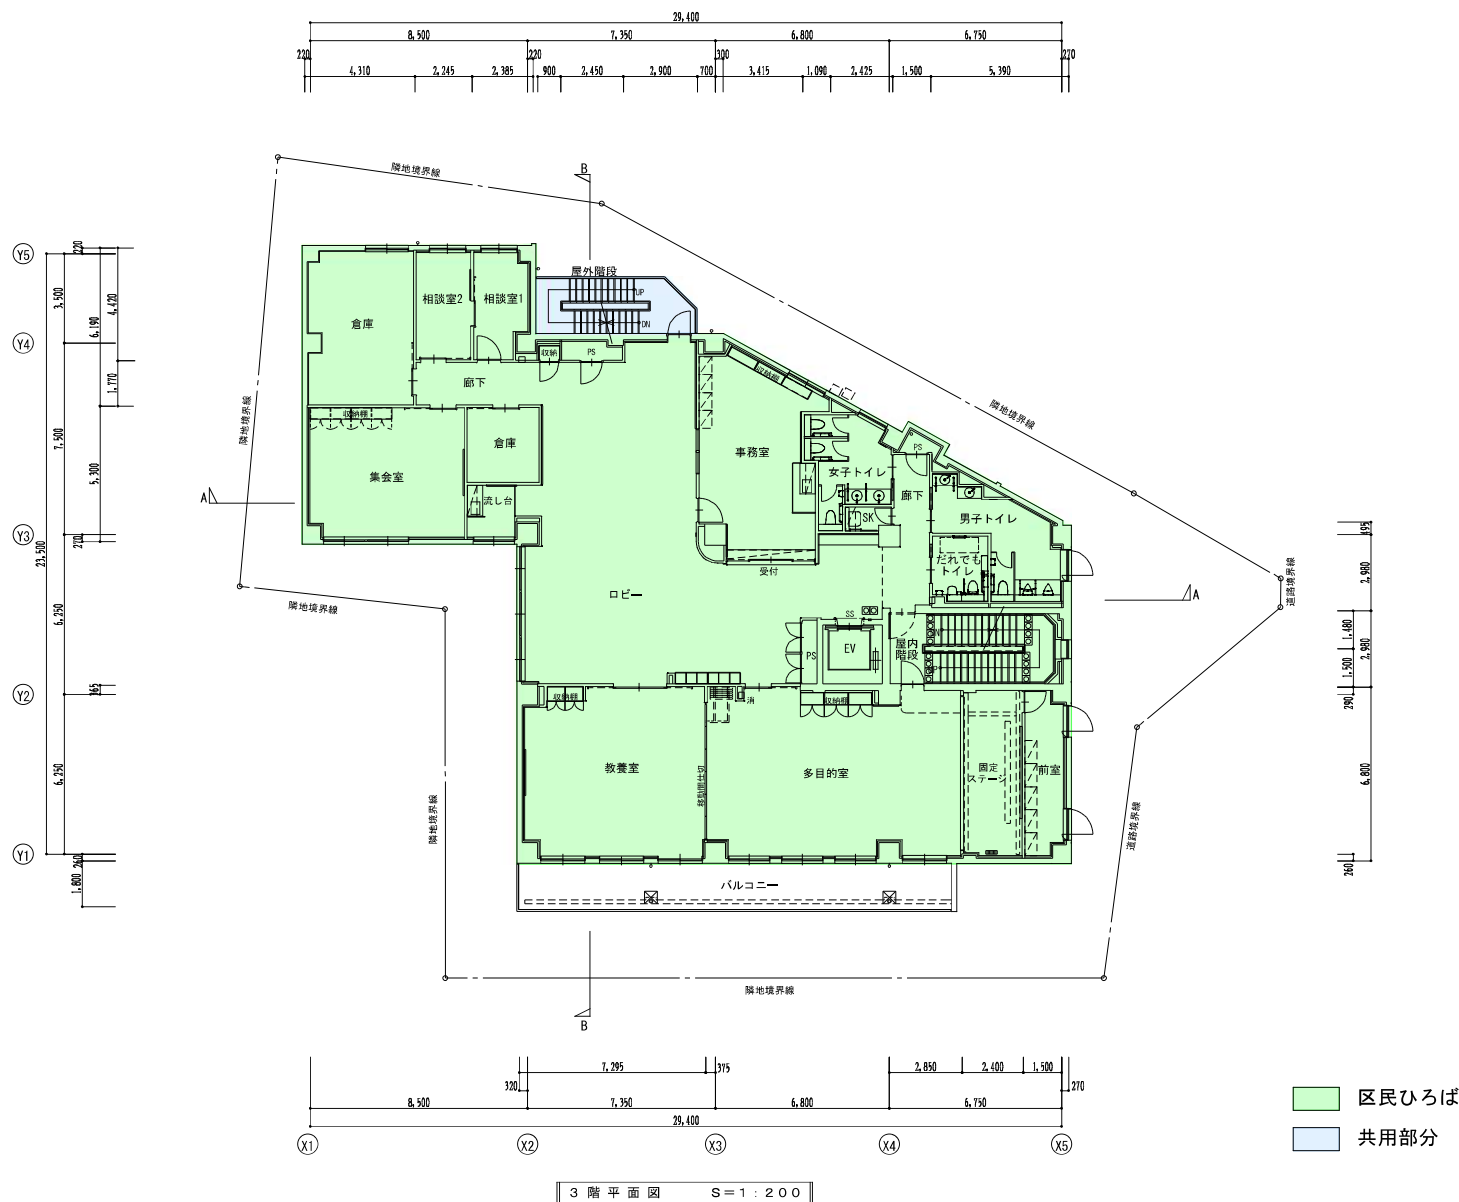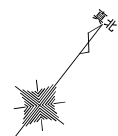

4 階平面図

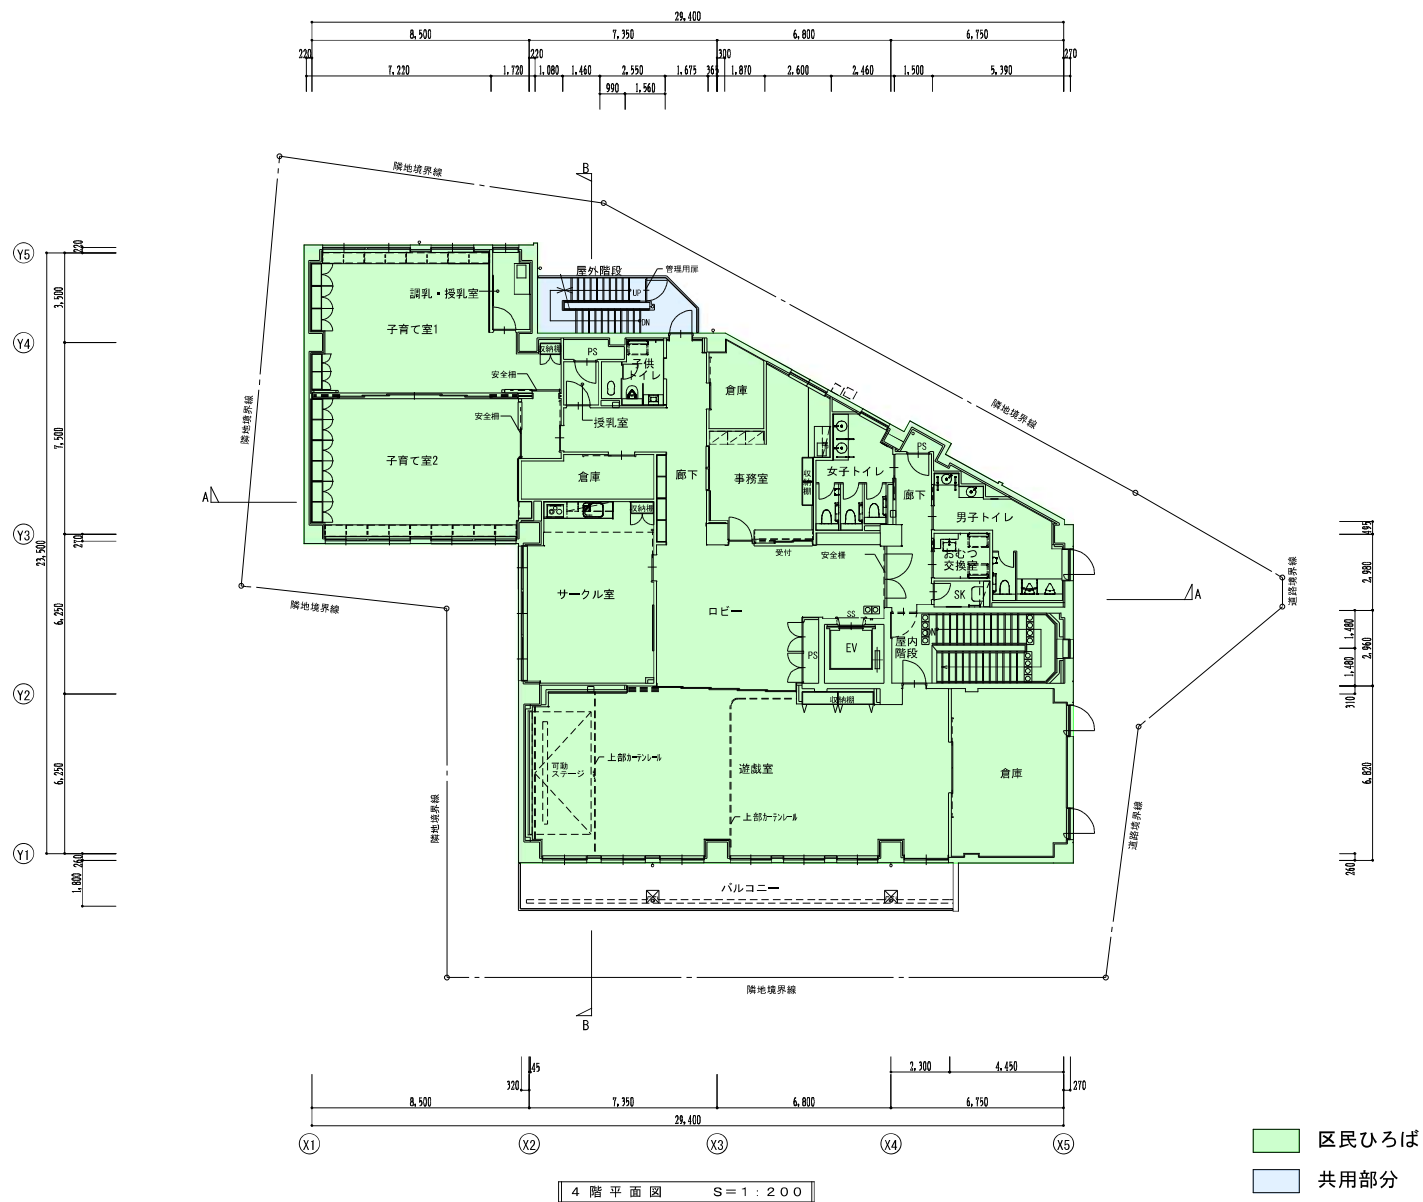

巣鴨第一保育園の仮移転に関する保護者説明会（第2回） 質問票

本日はお忙しい中、説明会にご参加いただき誠にありがとうございます。
説明会の内容についてご質問等がありましたら、以下にご記入のうえご提出ください。

氏名	住所	連絡先（電話）

--

提出期限：令和6年9月18日（水）

提出先

※以下どちらかの宛先まで、郵送・FAX・メールまたは持参にてご提出ください。

①巣鴨第一保育園

住所：巣鴨3－15－20 TEL：03-3910-8900 FAX：03-3910-8280

②豊島区 子ども家庭部 保育課 施設整備グループ（豊島区役所本庁舎4階）

住所：南池袋2－45－1 TEL：03-4566-2404 FAX：03-3980-5041

Email：A0050020@city.toshima.lg.jp