

高南小学校別棟内部改修工事について

1. 概要

高南小学校学区の児童数の増加に伴う学級増に対応するため、令和5年9月に高南小学校敷地内に別棟を竣工した。

同年10月から別棟の一部を一時的に高南保育園の改築に伴う仮園舎として使用していたが、令和7年5月末に新園舎への引越しが完了したため、仮園舎として使用していた1・2階部分を含めた内部改修工事を行うことで、児童の学習環境の充実を図る。


2. 施設の概要

建築面積	453.02㎡
延床面積	1,355.14㎡
構造階数	鉄骨造、地上3階建て

3. 整備内容


	改修前		改修後
3階	子どもスキップ		図工室
2階	保育園仮園舎（令和7年5月末まで）		学習情報センター
1階	保育園仮園舎（令和7年5月末まで）		子どもスキップ

4. 今後の整備スケジュール（予定）

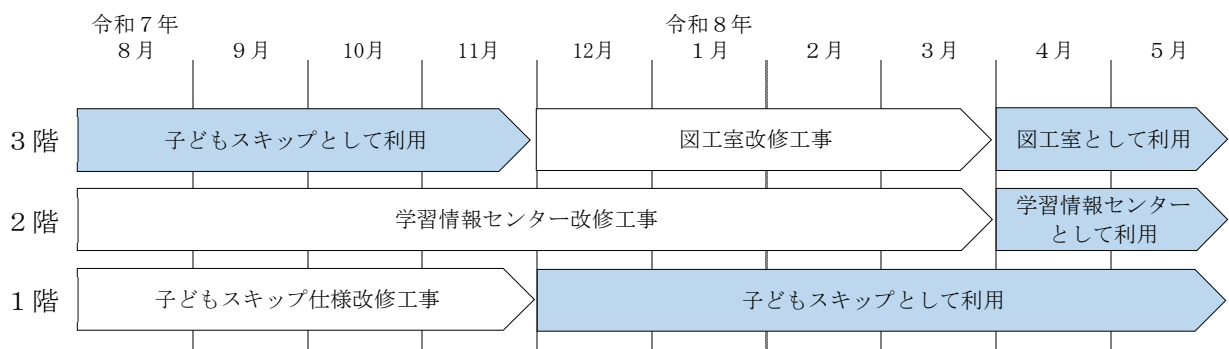

※入札不調に伴う再入札により、当初の整備スケジュールから変更が生じた。

（参考）当初の整備スケジュール

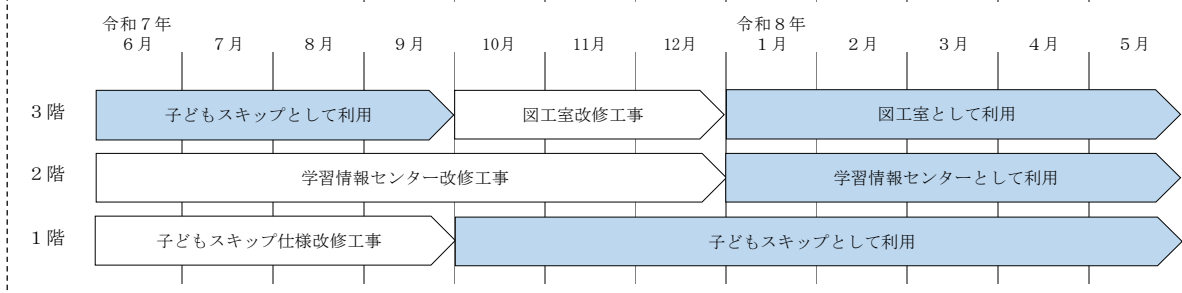

5. 位置図




6. 平面図

別紙のとおり


高南小学校別棟内部その他改修工事

1階平面図

改修後

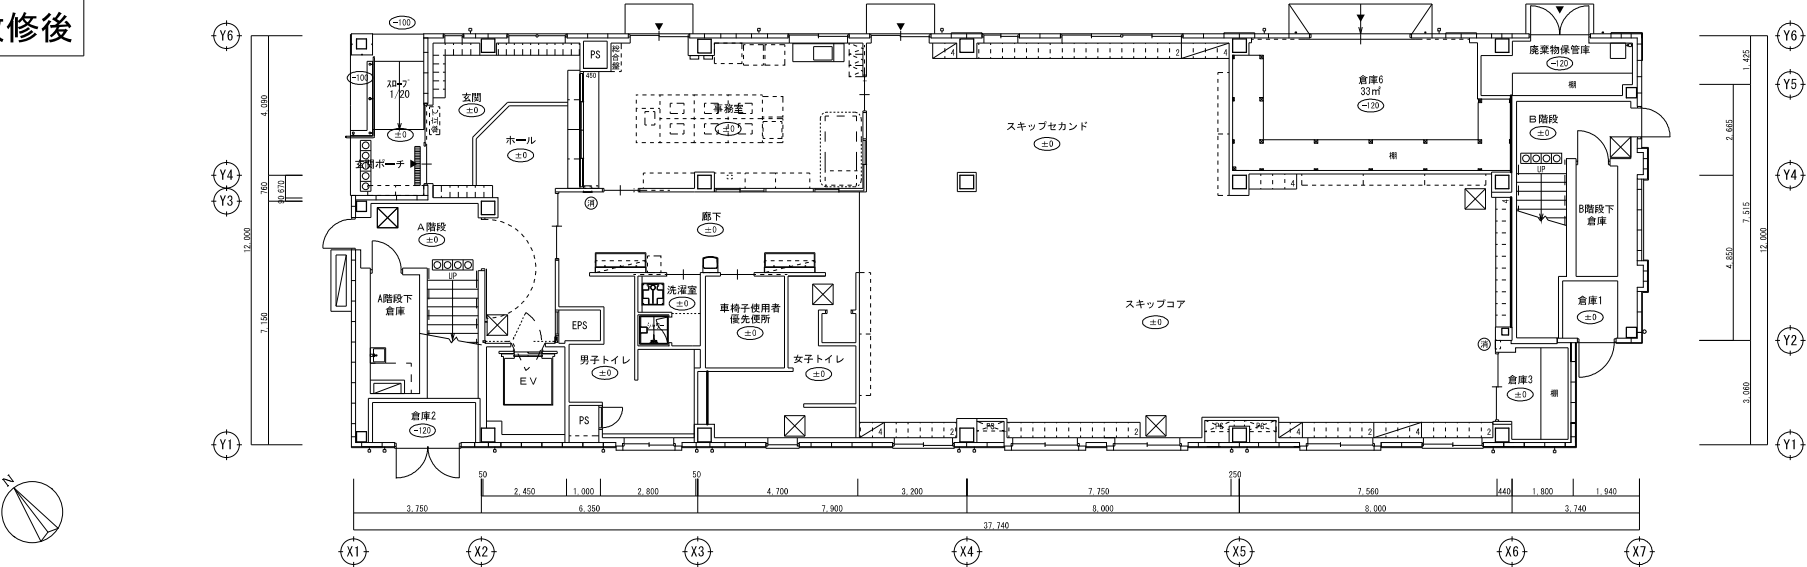


改修前

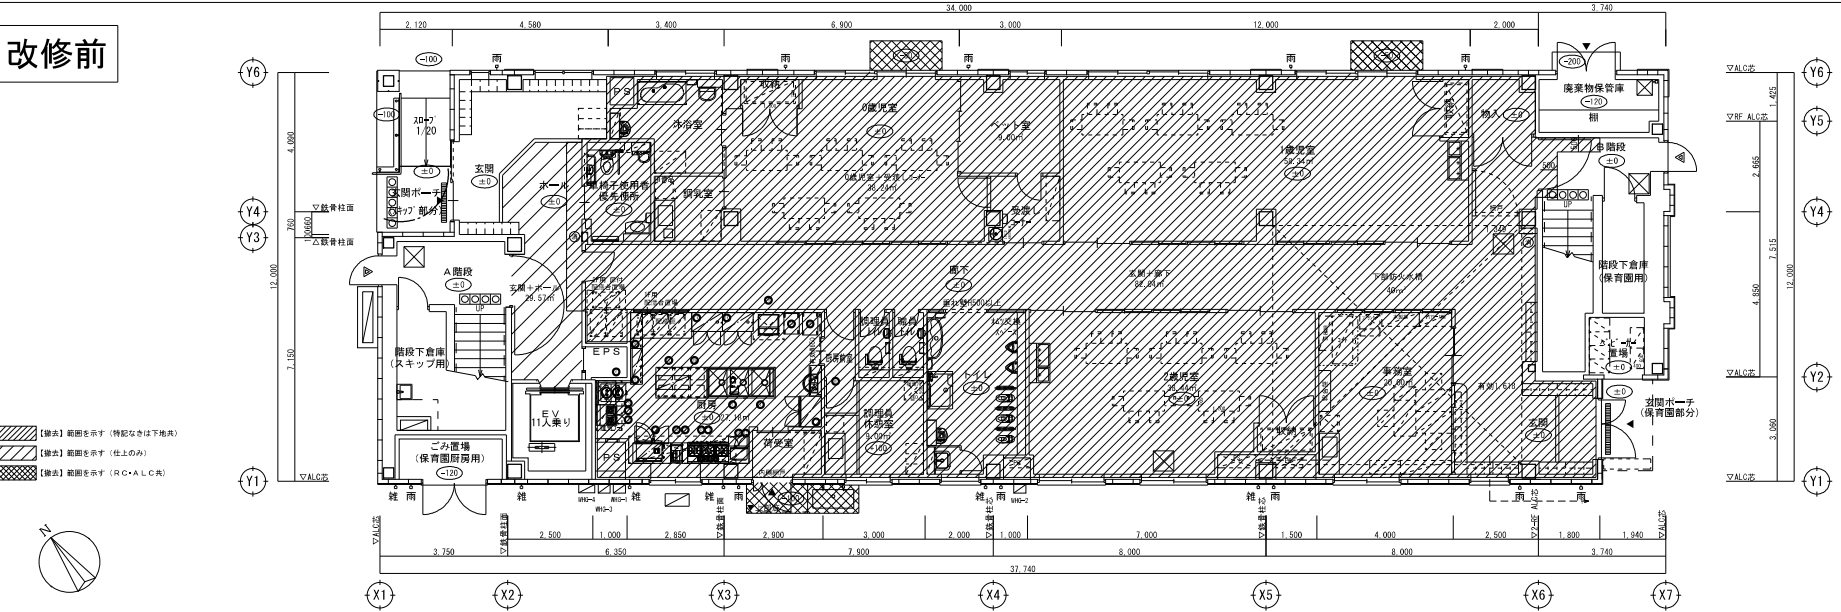


高南小学校別棟内部その他改修工事

2階平面図

改修後

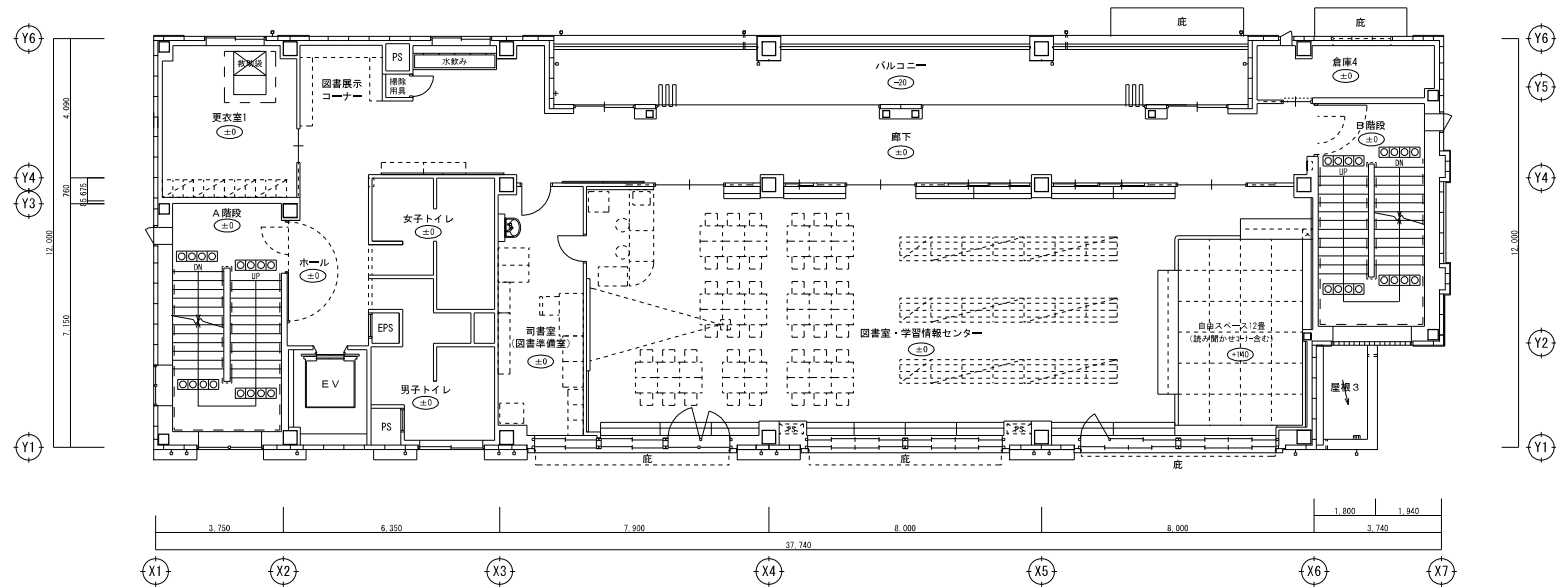


改修前

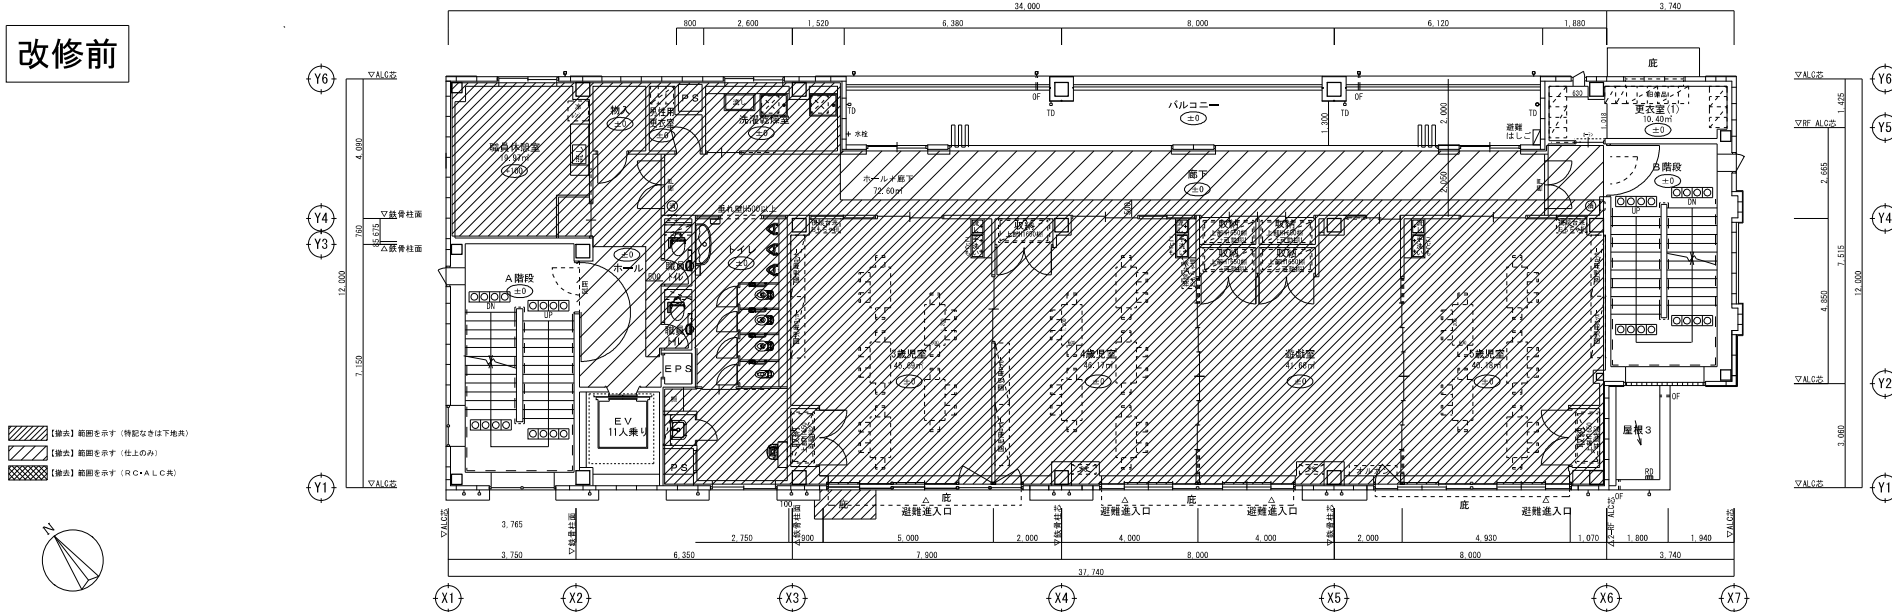

3階平面図

改修後

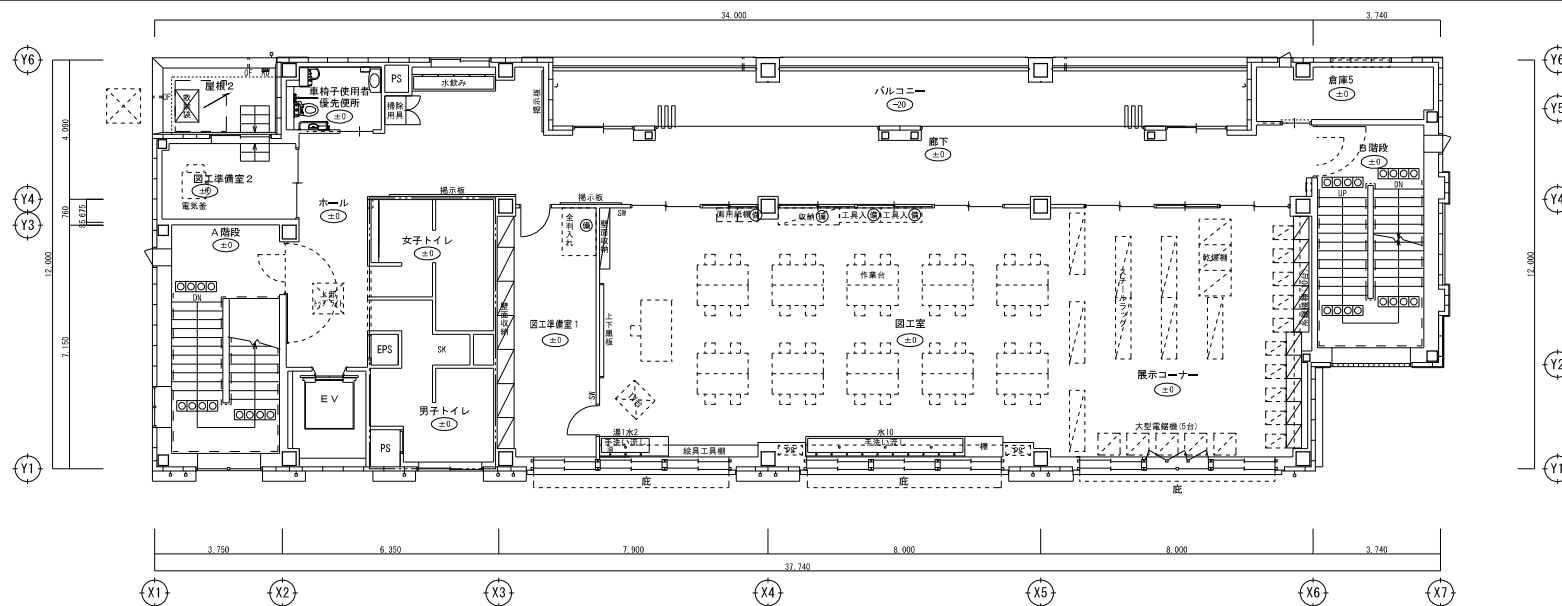

改修前

