


高南小学校の別棟（高南保育園仮園舎）整備及び高南保育園の改築について

1. 保護者用駐輪場の配置変更について

保護者用駐輪場の位置が、保育園専用正門外（第2回保護者説明会時）から保育園専用正門内に変更いたしました。また、駐輪台数に変更はございません。（下図のとおり）

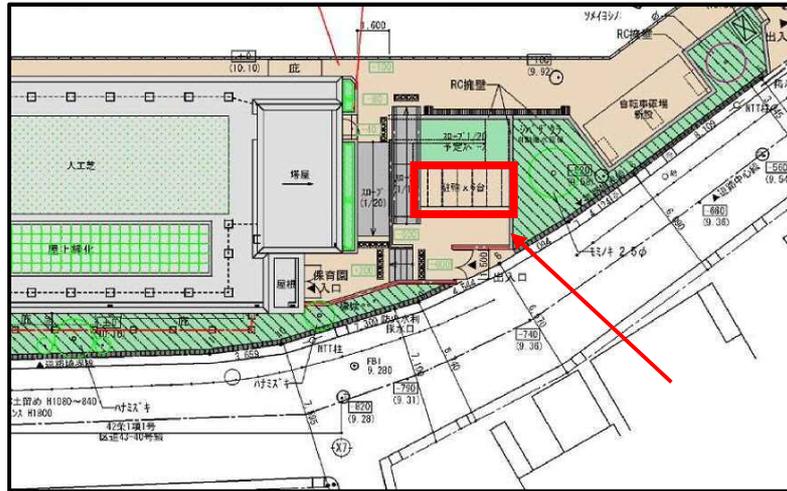

2. 整備スケジュール（予定）

別棟整備に先駆け、令和4年7月から新しい正門を整備する予定です。また、令和4年11月から令和5年10月ころまで、別棟整備工事を実施します。さらに、別棟整備のための仮囲いが外れる令和5年9月ころから令和6年1月頃まで校庭修繕および外構・植栽の整備を実施する予定です。

	令和4年度	令和5年度
正門等整備	←→	
別棟整備	←→	
校庭修繕		←→
外構・植栽		←→

3. 外構と日影図について

植栽を含めた外構整備計画、および別棟建設による日影図については資料1のとおりです。

※第3回高南小学校保護者説明会と同様資料

4. 別棟の配置に伴う遊具等の配置案

別棟整備に伴い遊具等の再配置を行う予定です。配置案は資料2のとおりです。


※第3回高南小学校保護者説明会と同様資料

5. 今後の説明会について

令和4年6月頃に第4回保護者説明会を開催する予定です。

詳細設計および整備スケジュールについてご説明いたします。


【問い合わせ】		
高南保育園について	…保育課公立運営グループ	03-3981-2028
建物の構造等について	…施設整備課建築第一グループ	03-3981-0623
子どもスキップについて	…放課後対策課児童支援グループ	03-3981-1058
高南小学校について	…学校施設課学校改築推進グループ	03-4566-2789

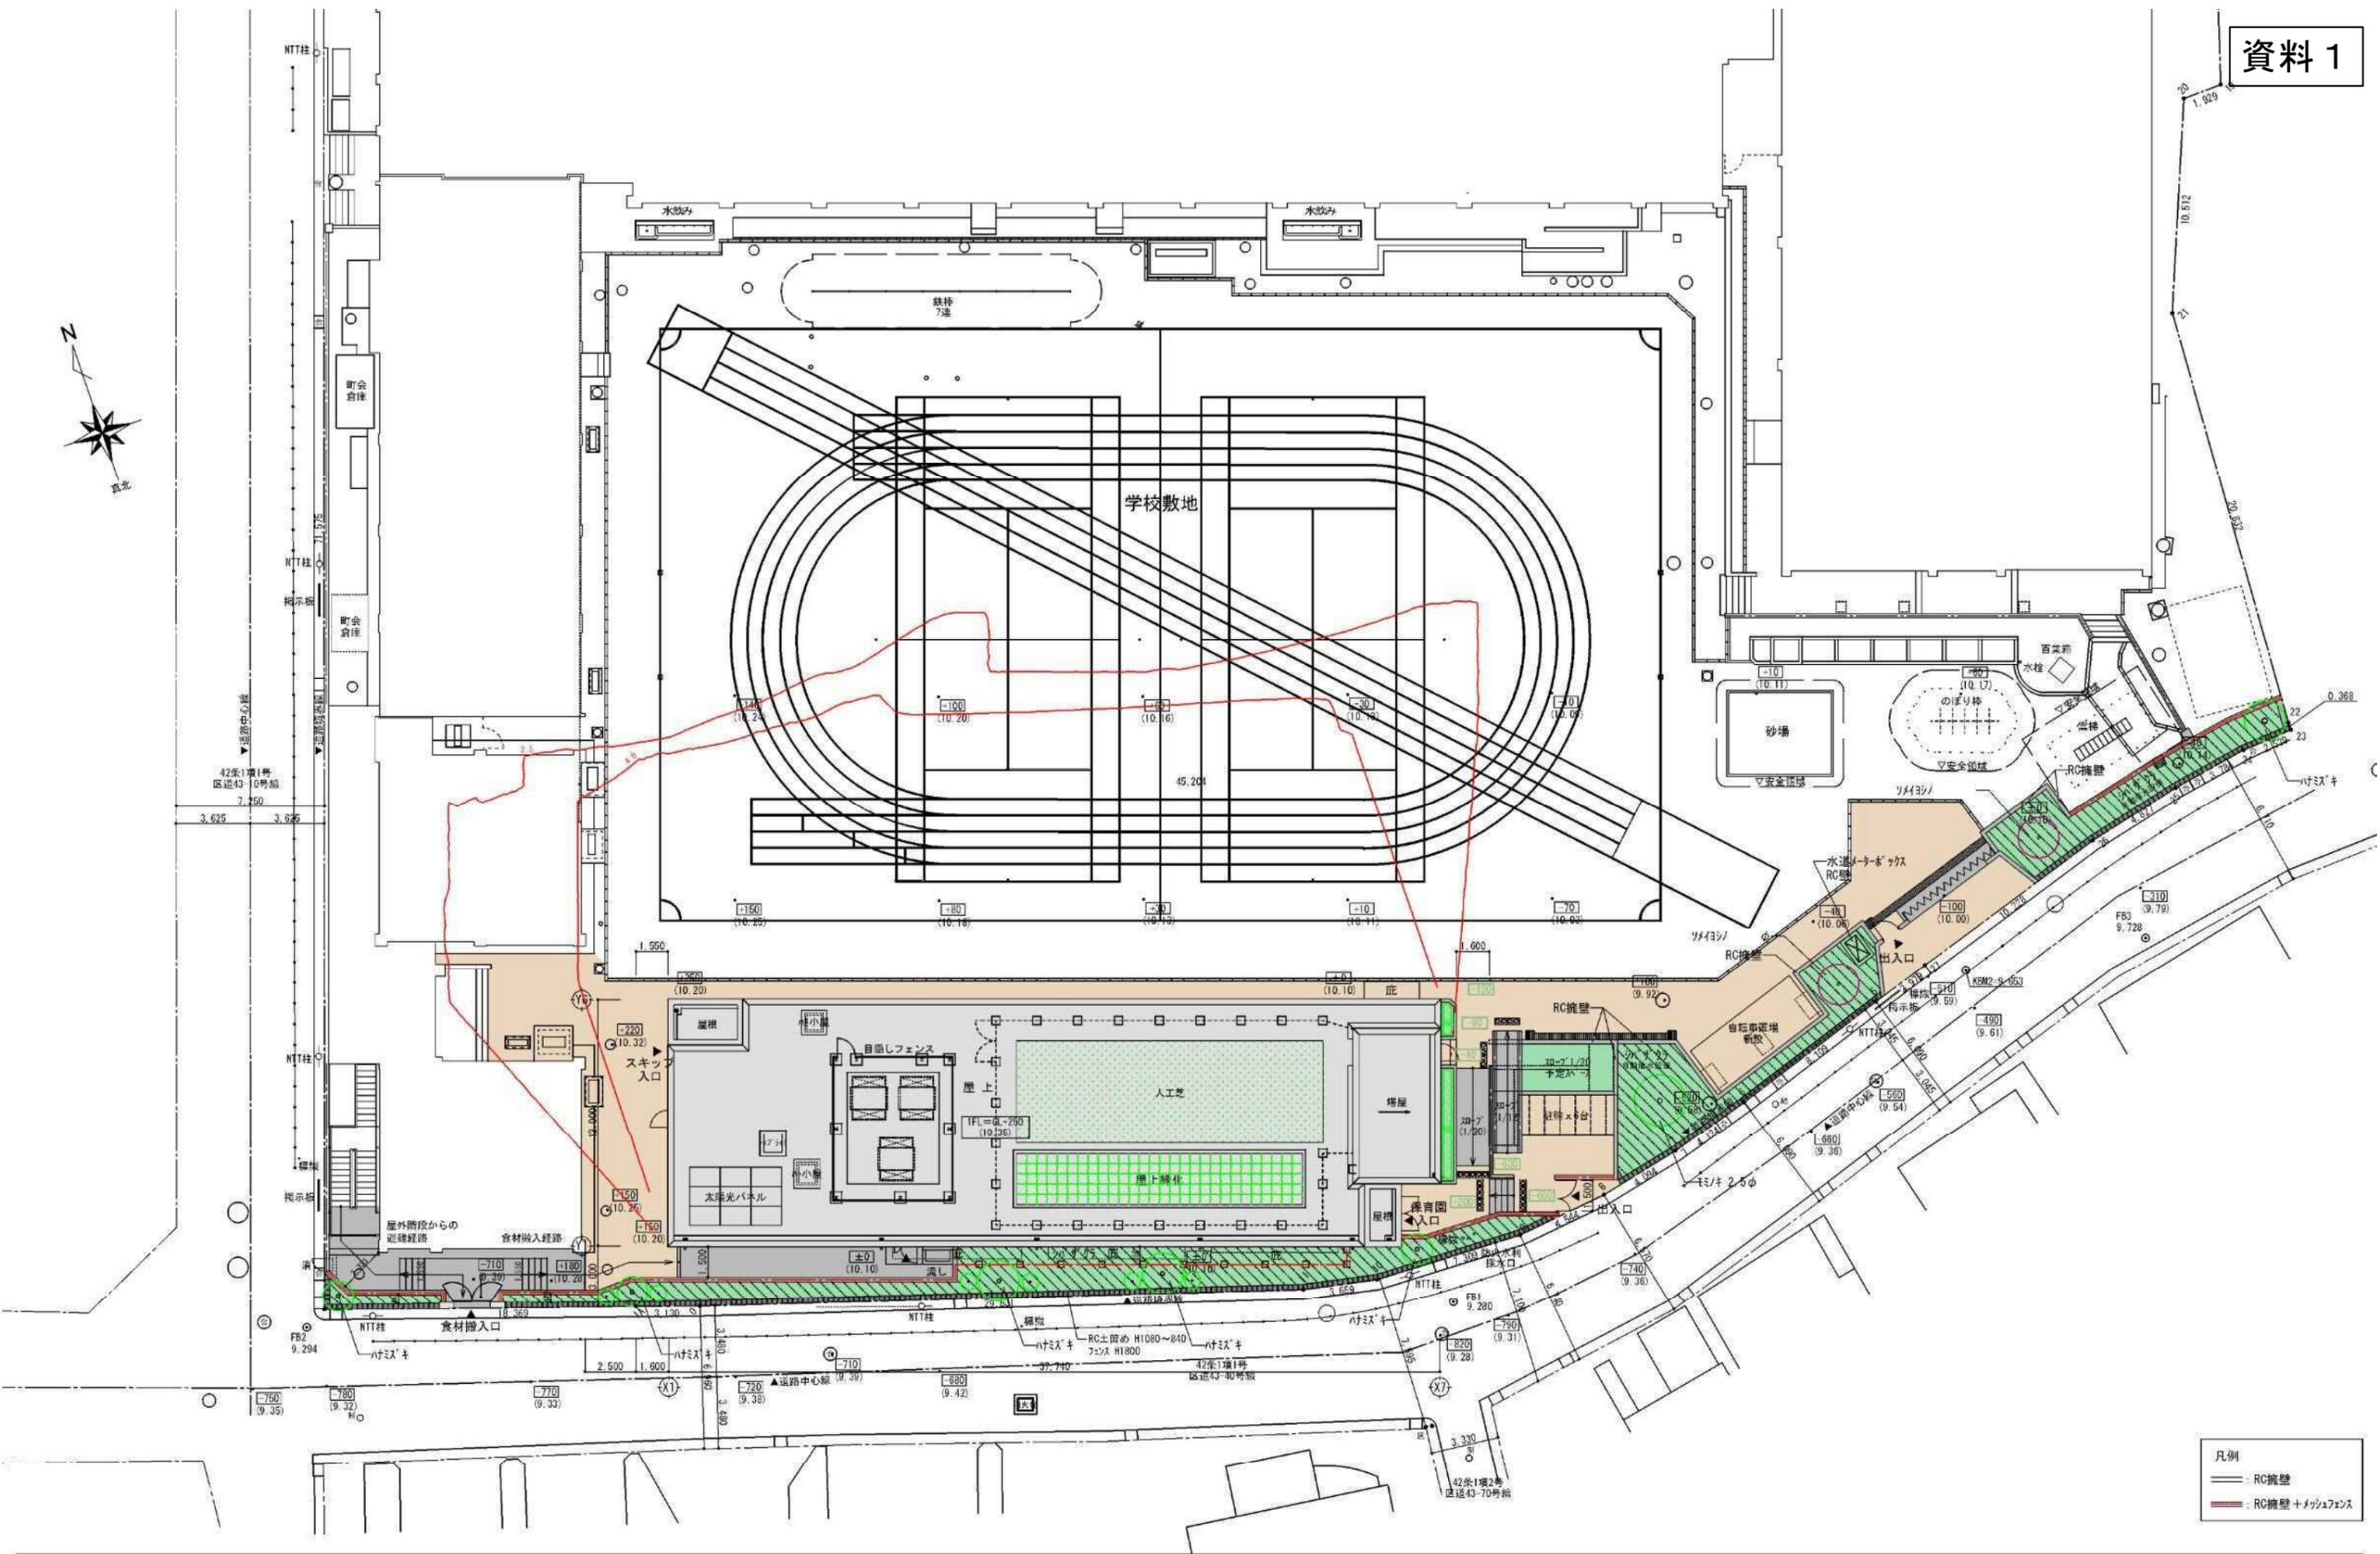

高南小学校別棟（高南保育園仮園舎）新築に伴う基本設計業務請負


A2:S=1/200 (A3:S=1/286.70%)

現況

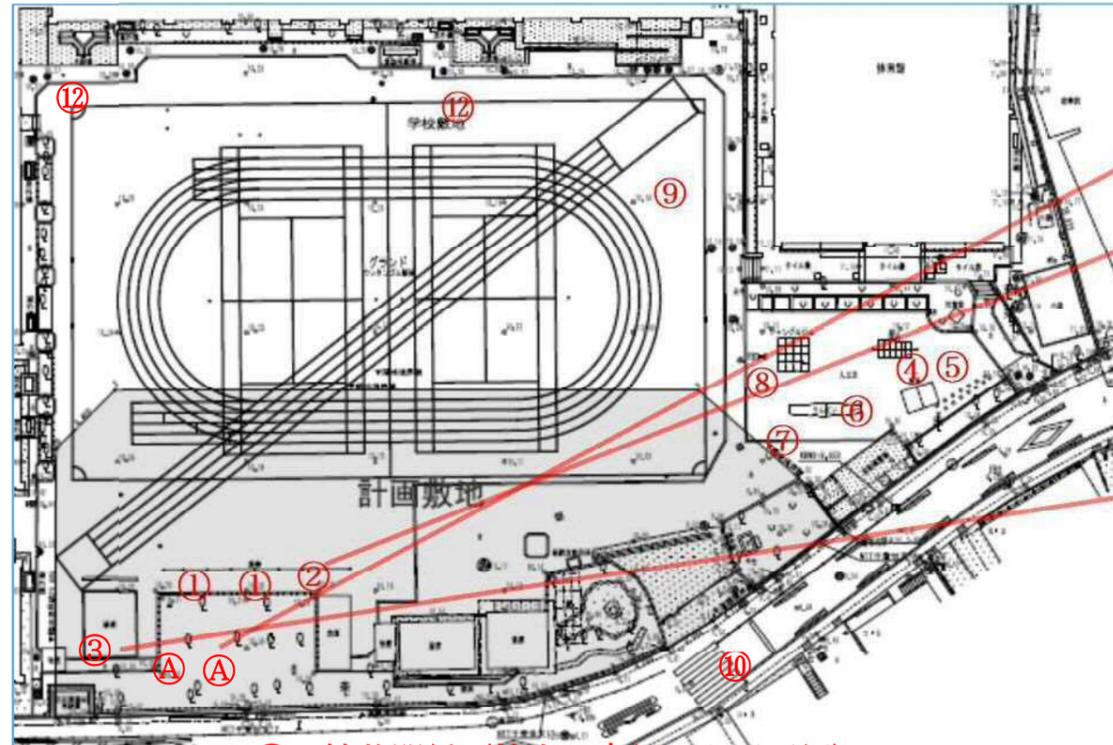

⑪ 植栽関係 (校庭の南側および西側)

整備後

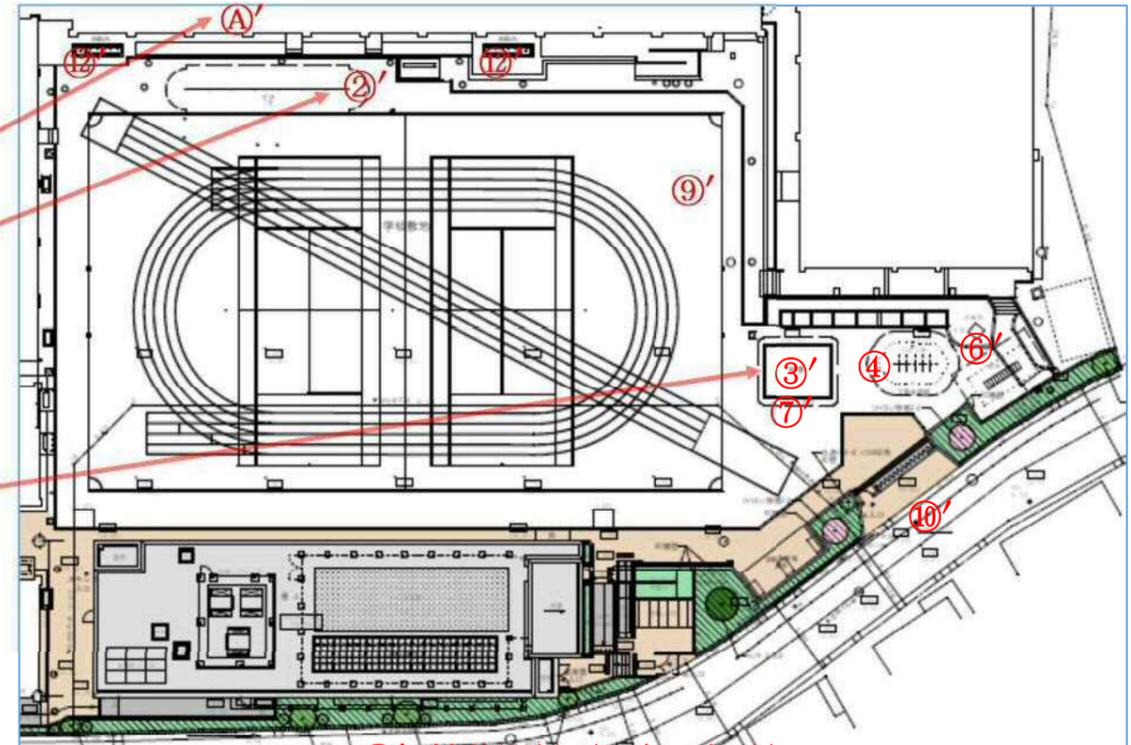

⑪' 植栽関係 (緑色の部分)

① サクラ	①のサクラ2本は樹木診断の結果、移植が困難と判断されたため伐採する予定です。伐採した樹木の木材を加工して活用することを検討します。 また、⑩'の新しい正門の両脇に、学校のシンボルとなるようなサクラを新植する予定です。 ④のサクラ(幼木)2本を校舎前④'に移植する予定です。
② 鉄棒	②'へ移設する予定です。
③ 砂場	③'へ移設する予定です。
④ のぼり棒	そのまま使用します。
⑤ 木製遊具、 飛び石状遊具	正門位置変更により出入口に近接するため撤去する予定です。
⑥ うんてい	⑥'へ移設する予定です。
⑦ 人工芝	⑦'ゴムチップ舗装に変更する予定です。
⑧ ジャングルジム	砂場の設置のため撤去予定です。

⑨ 校庭	現状と同様の100mトラック4レーン、50m走4レーンを設置する予定です。
⑩ 正門	⑩'へ新設する予定です。
⑪ 植栽関係	別棟建設および校庭を整備する箇所の植栽については、工事に伴い伐採し、図の緑色の部分に新しく植栽を配置します。草花、低木、高木を取り混ぜ、また、別棟屋上の一部も緑化を行うことで、既存の植栽スペースと同程度の面積を確保してまいります。
⑫ 水飲み	感染症対策を考慮した新しいものに作り替えます。